


Diese Zeichnung darf ohne unsere Erlaubnis weder kopiert oder vervielfältigt noch dritten Personen mitgeteilt werden. This drawing may not be copied or reproduced without permission, nor communicated to third parties.

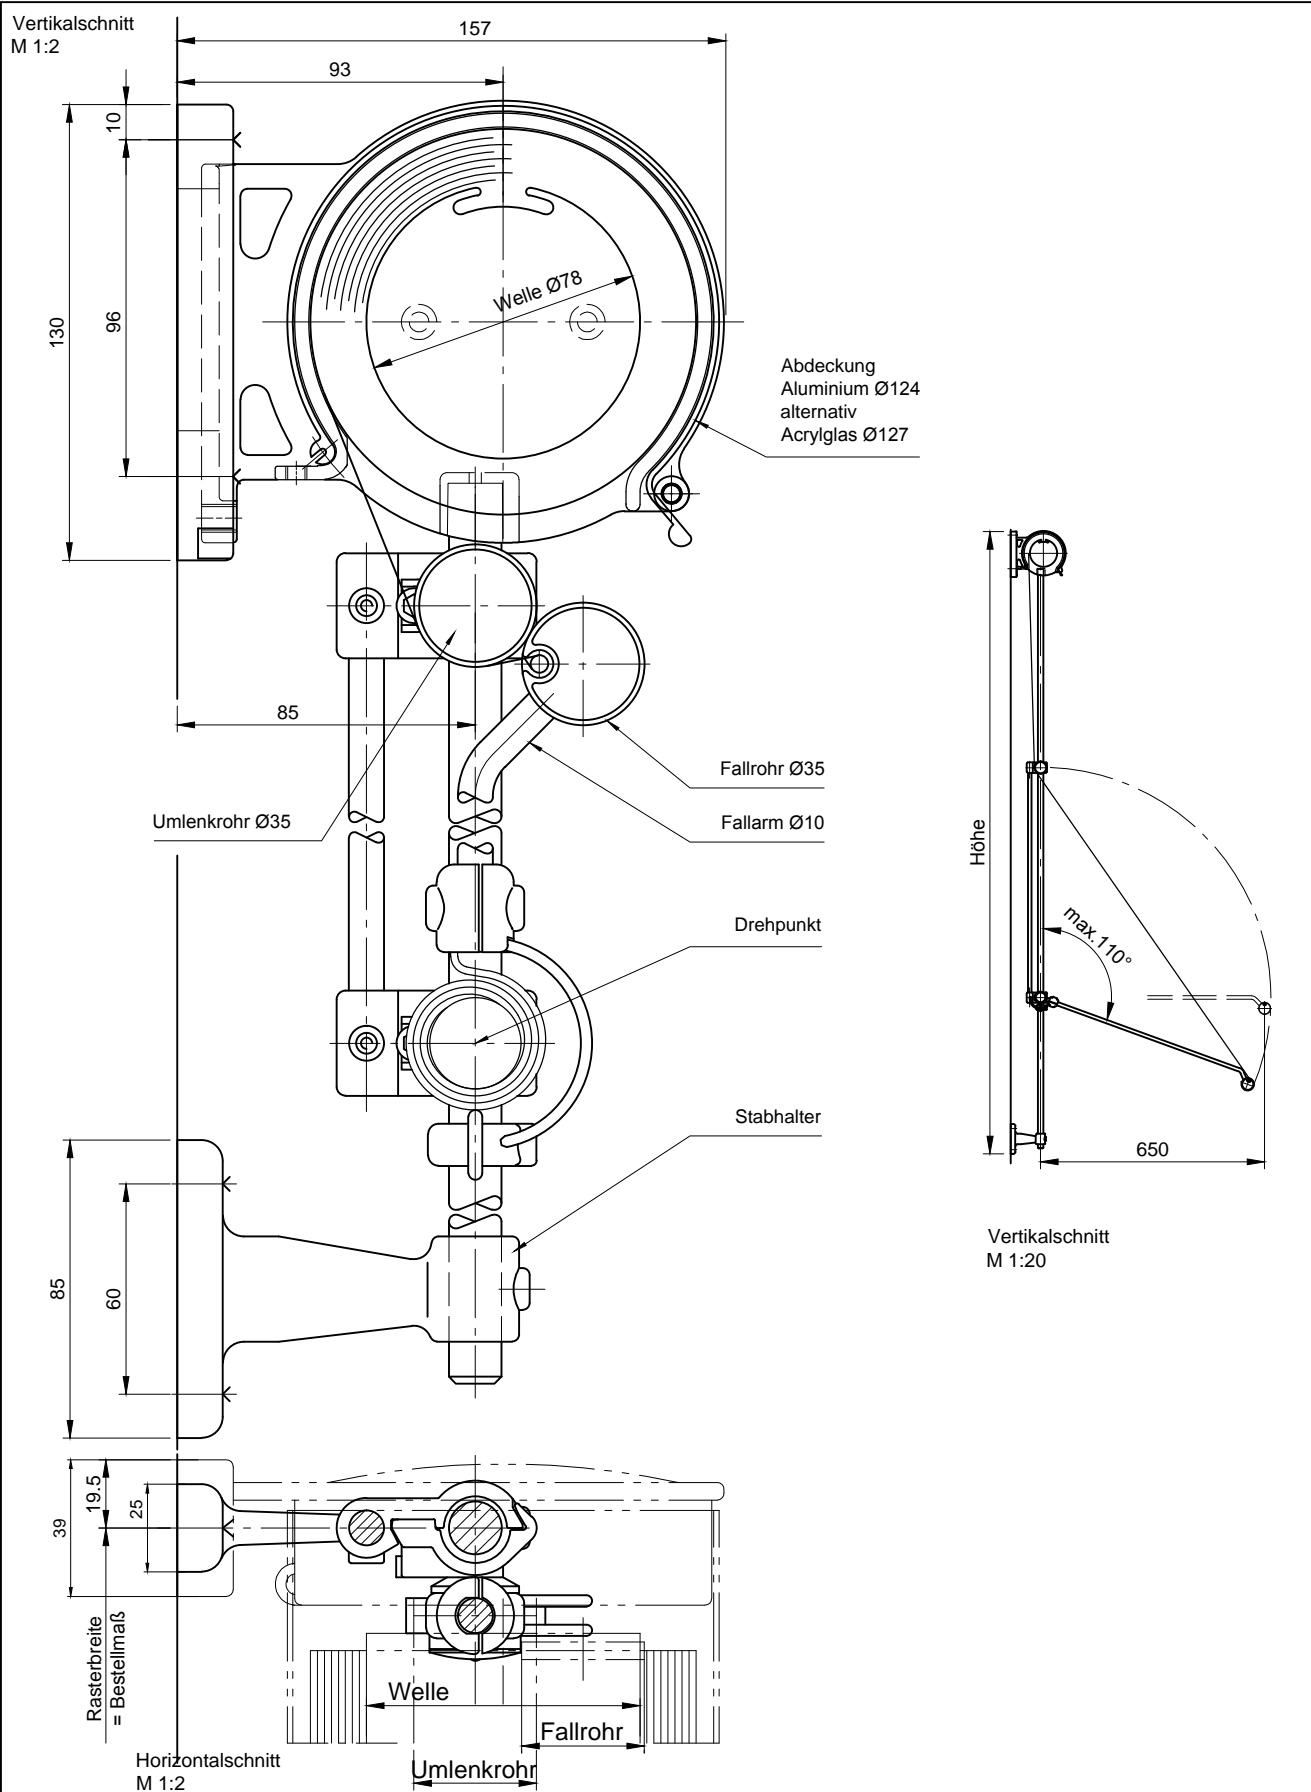

	Benennung: <b>TECHNO Typ EM Markisolette</b>			
	Anlagenbreite: min. 850 mm max. 3500 mm		Anlagenhöhe: max. 3000 mm	Fläche:
	Maßstab: 1:2 / 1:20	Format: A4_V	Modell-Nr.: 08-1768	Layout: D
	Version: <b>Wand</b>		Datum: <b>03.05.2018</b>	Name: <b>RSM</b>
Technische Änderungen vorbehalten !		Alle Maße in mm!		

MHZ Hachtel GmbH & Co. KG  
 Sindelfinger Straße 21  
 70771 Leinfelden-Echterdingen  
 Telefon 0711-9751-0  
 www.mhz.de