

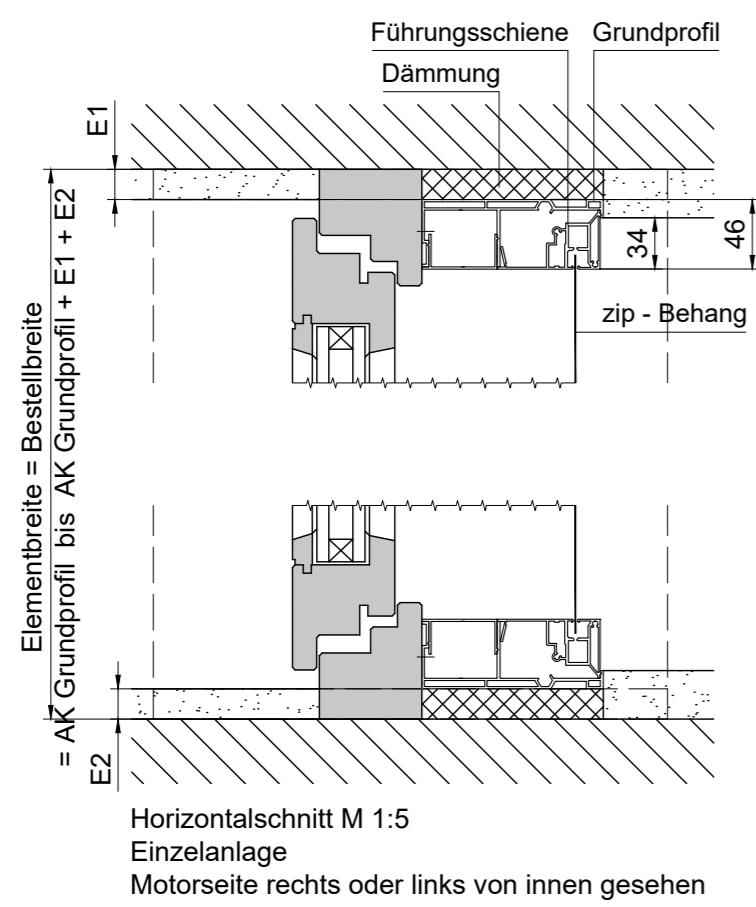
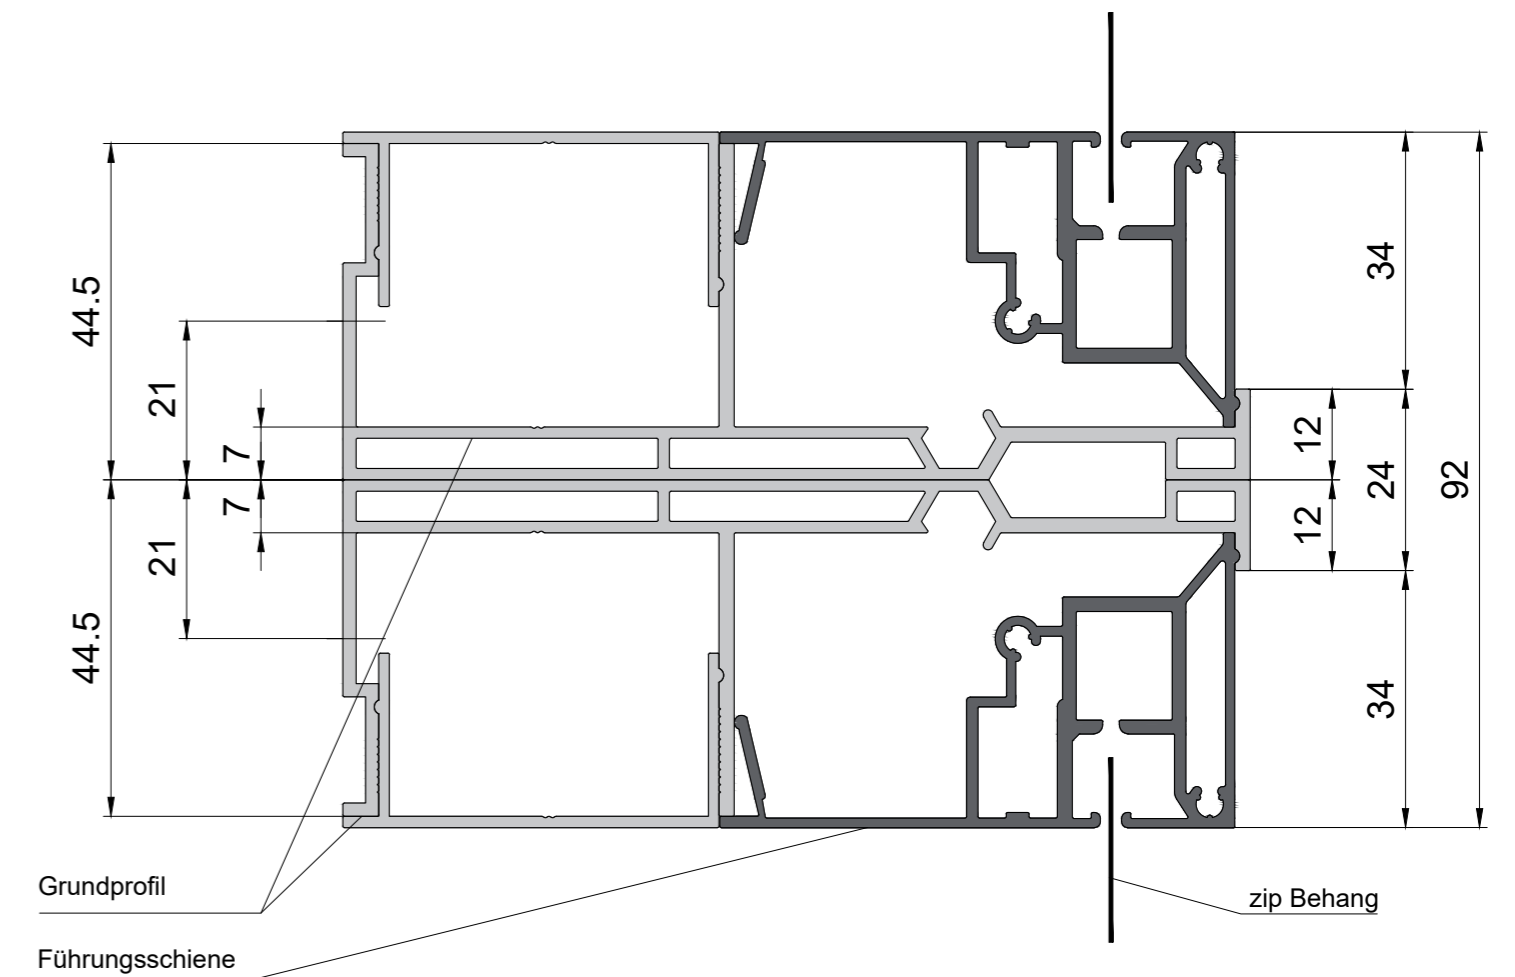
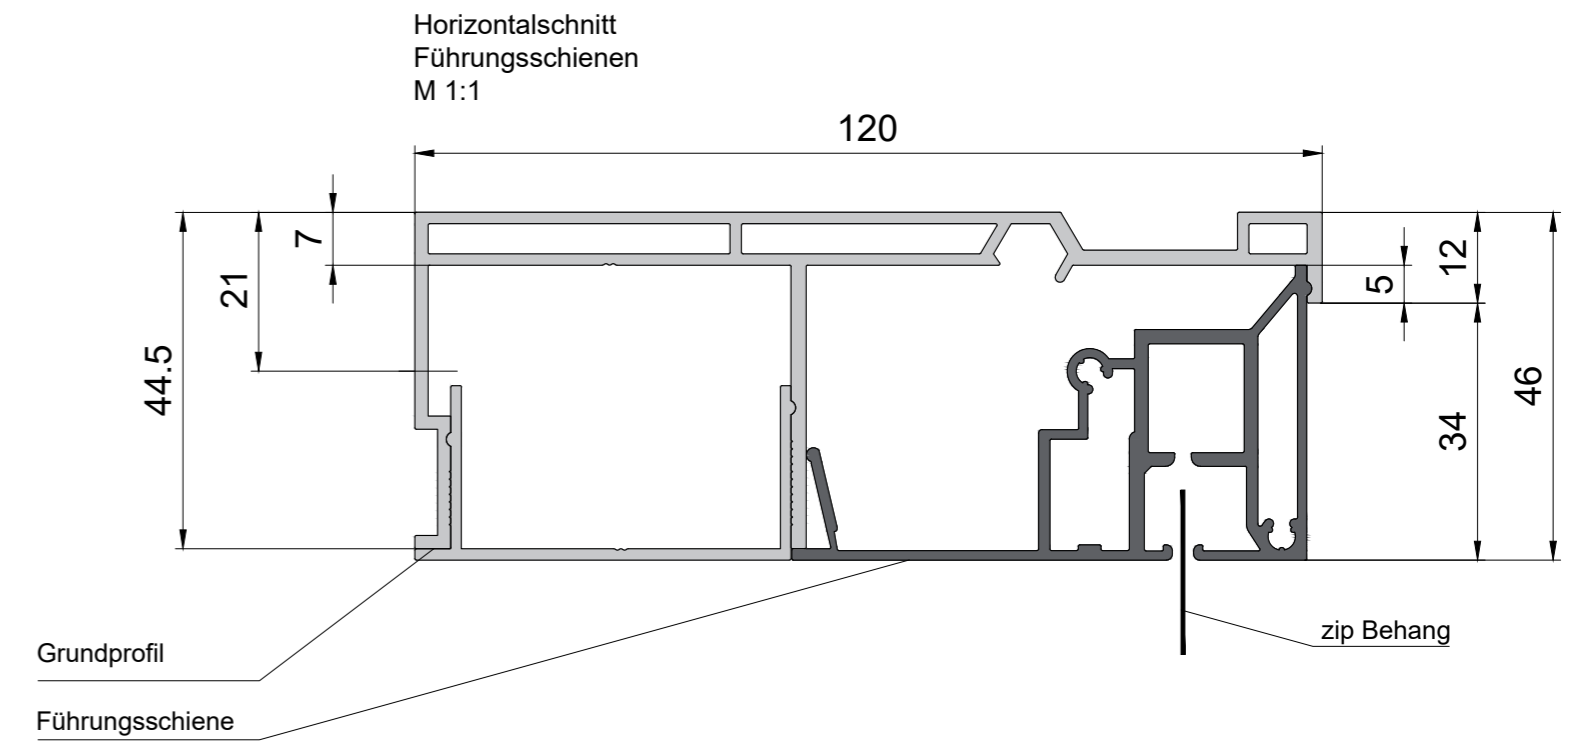
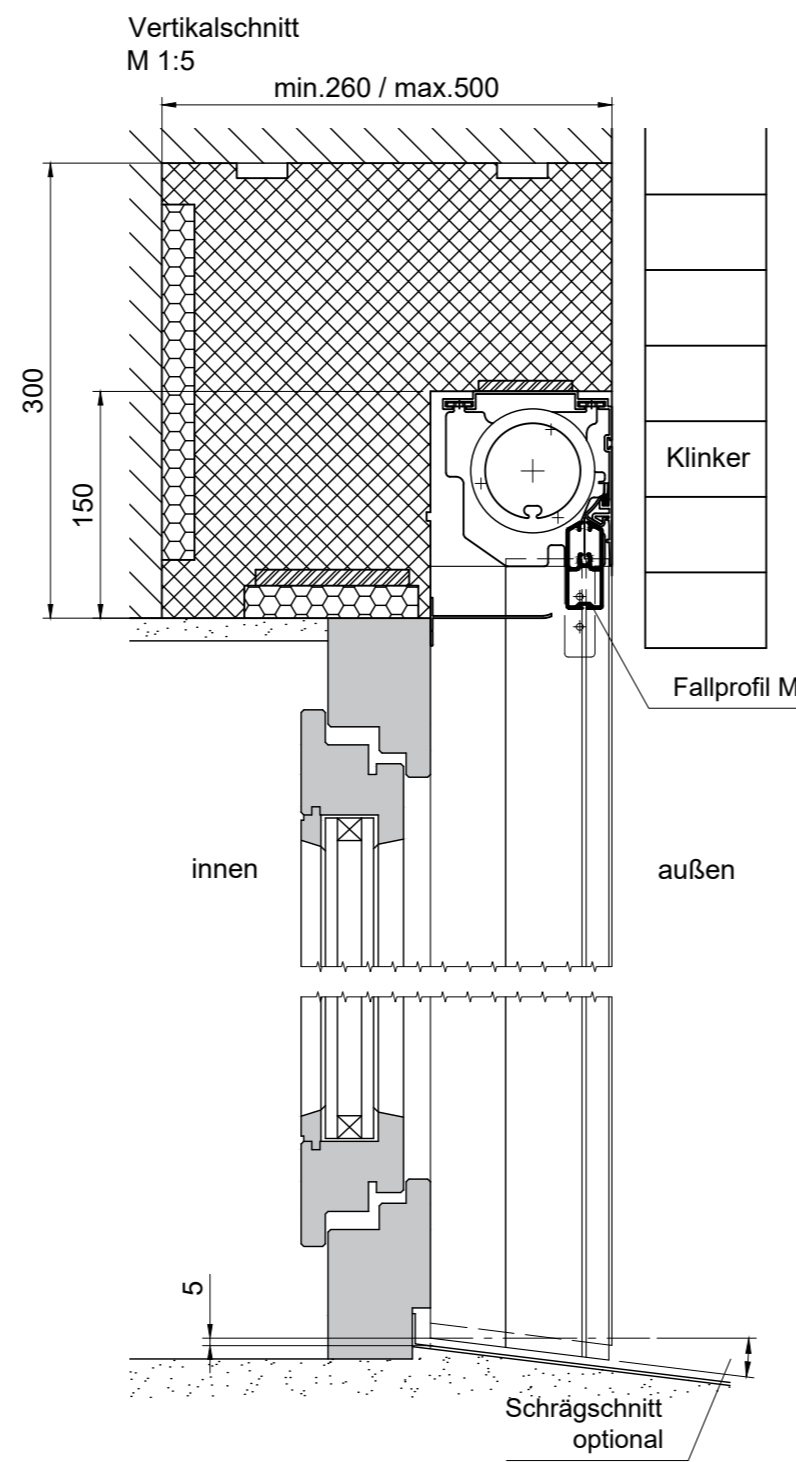


Diese Zeichnung darf ohne unsere Erlaubnis weder kopiert oder vervielfältigt noch dritten Personen mitgeteilt werden. This drawing may not be copied or reproduced without our permission, nor communicated to third parties.

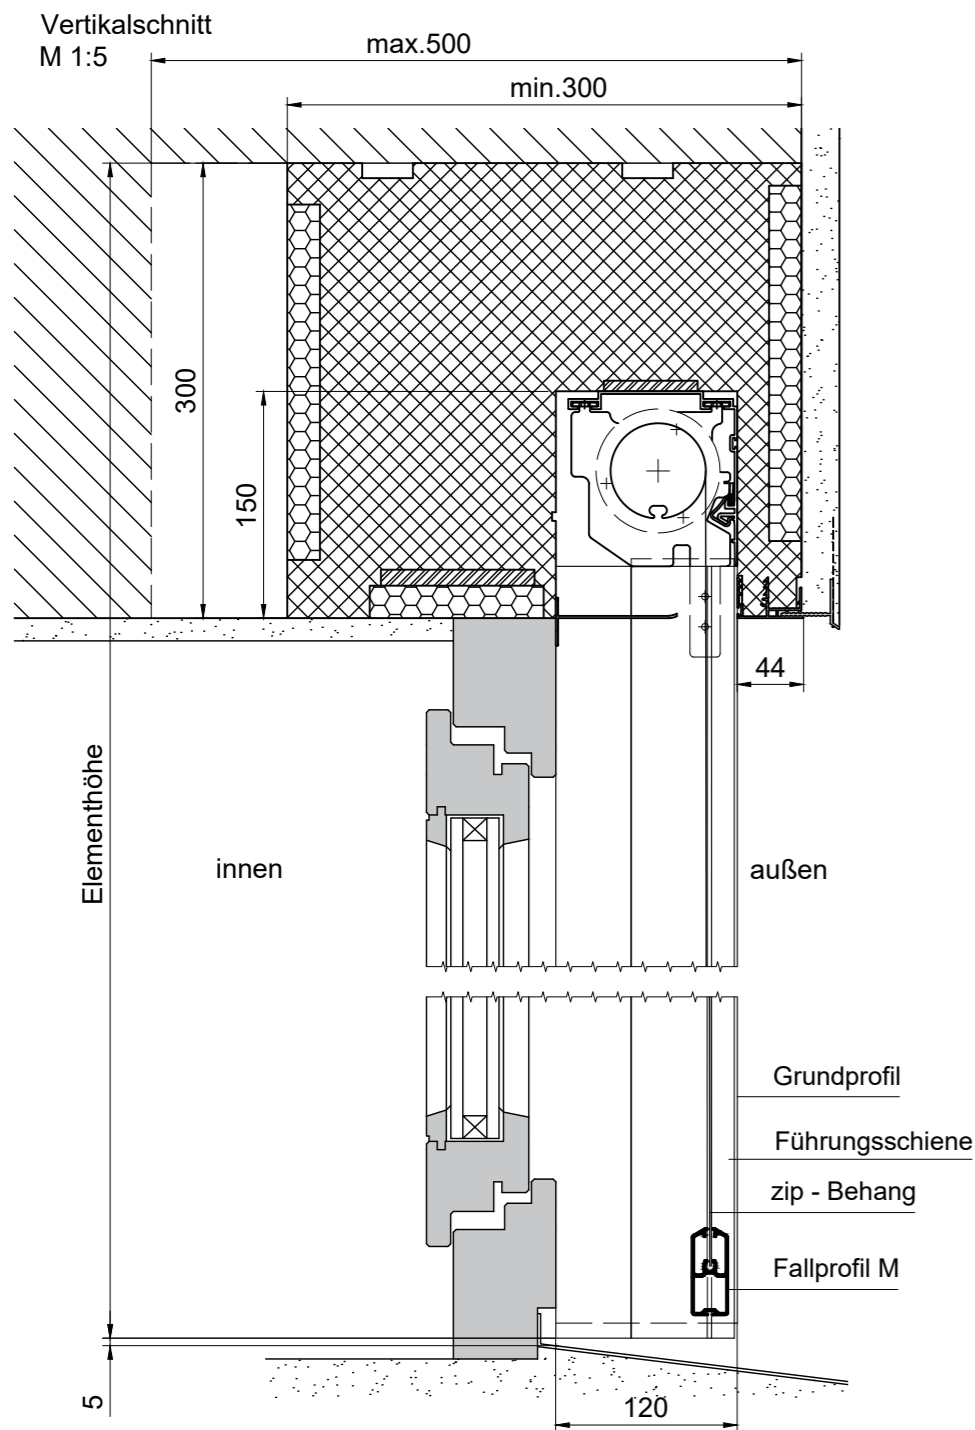

AK : Außenkante
E1/E2: Schienen-Einrückmaß
 (Standard 20mm max.30mm)

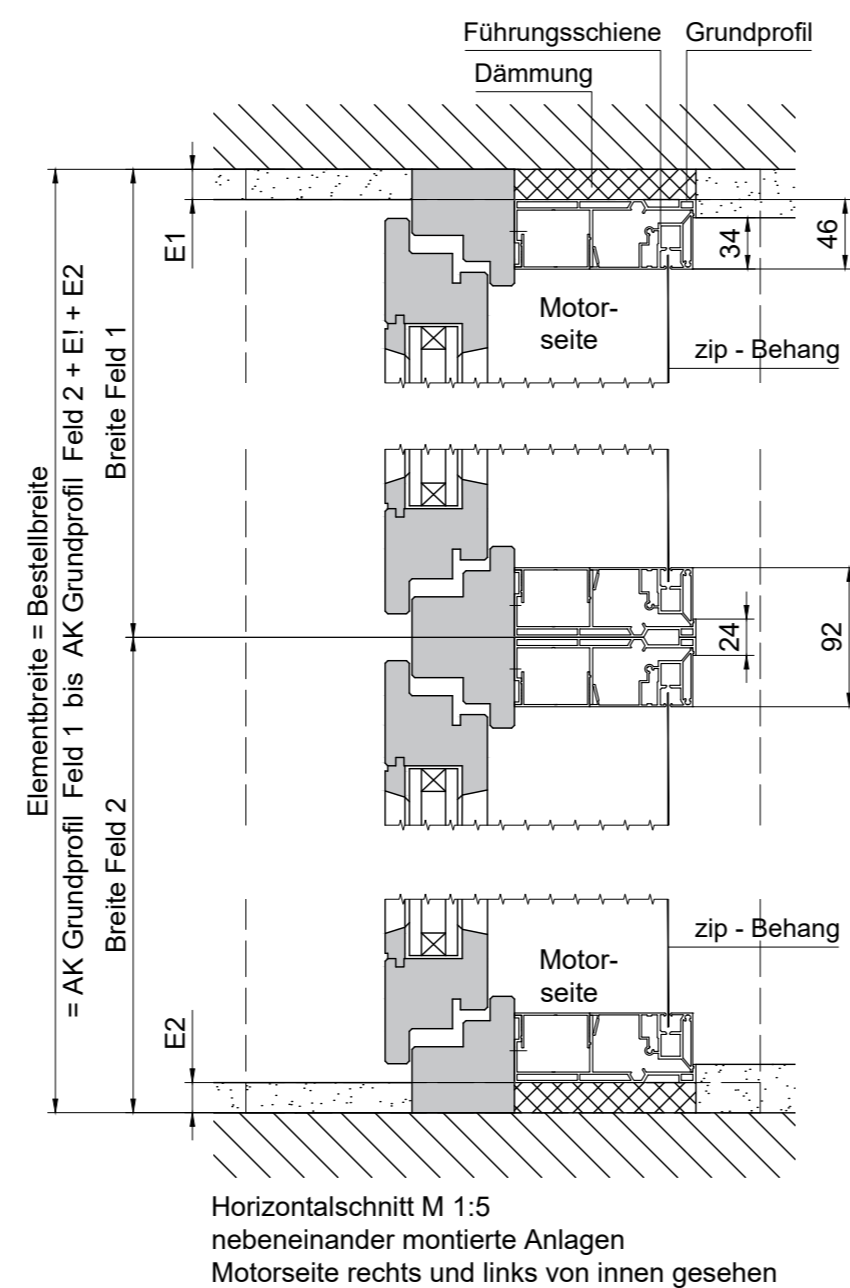

Bei der gezeichneten Einbausituation handelt es sich um eine schematische Darstellung. Der Einbau des Fensters sowie des Aufsatzkastens ist nach dem aktuellem Stand der Technik auszuführen.






MHZ Hachtel GmbH & Co. KG
 Sindelfinger Straße 21
 70771 Leinfelden-Echterdingen
 Telefon 0711-9751-0
 www.mhz.de

Benennung: Standardaufsatzkasten SAK 120 zip_2.0		Fläche: max. 9.0 m²
Elementbreite: min. 700 mm max. 3000 mm	Elementhöhe: max. 3100 mm	Layout: D
Maßstab: 1:5 / 1:1	Format: A2_H	Name: RSM
Version: Datum: 03.12.2020		


Technische Änderungen vorbehalten! Alle Maße in mm!

Diese Zeichnung darf ohne unsere Erlaubnis weder kopiert oder vervielfältigt noch dritten Personen mitgeteilt werden. This drawing may not be copied or reproduced without our permission, nor communicated to third parties.

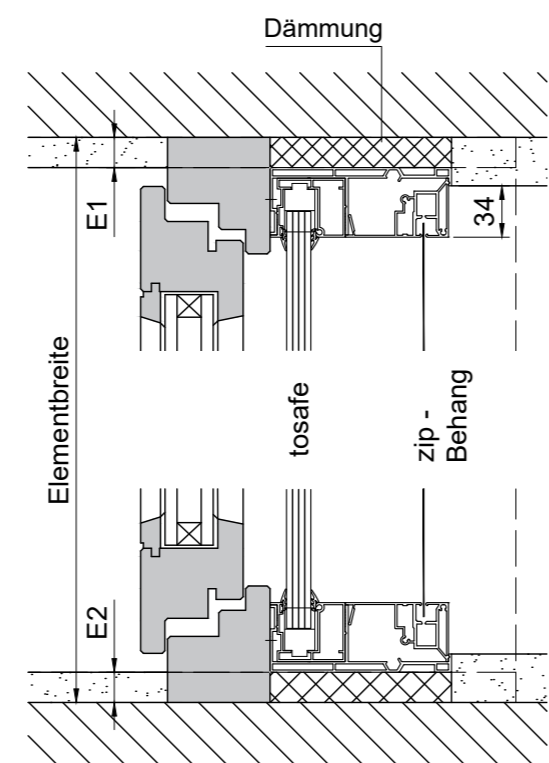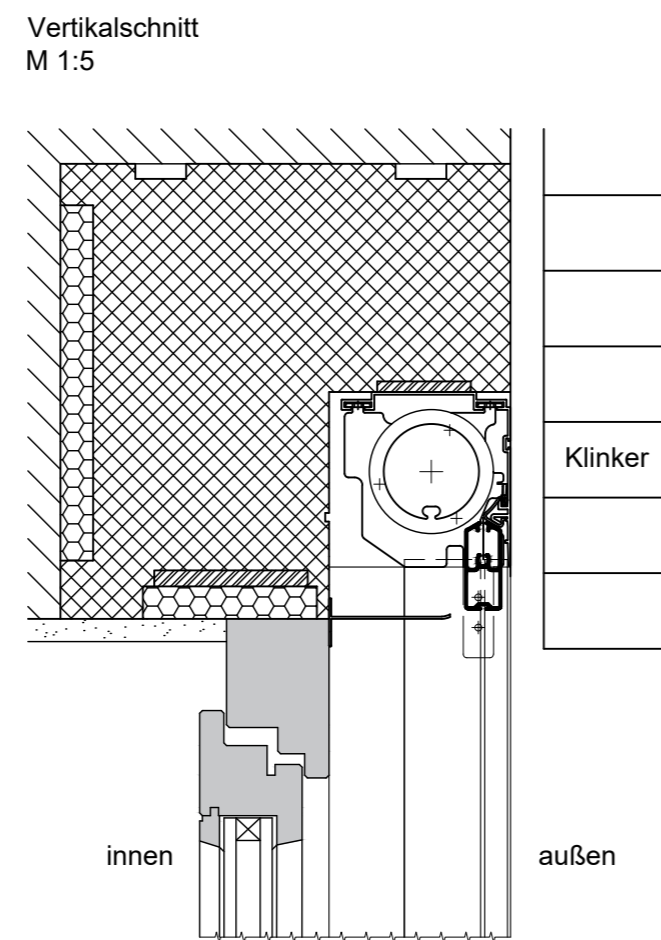
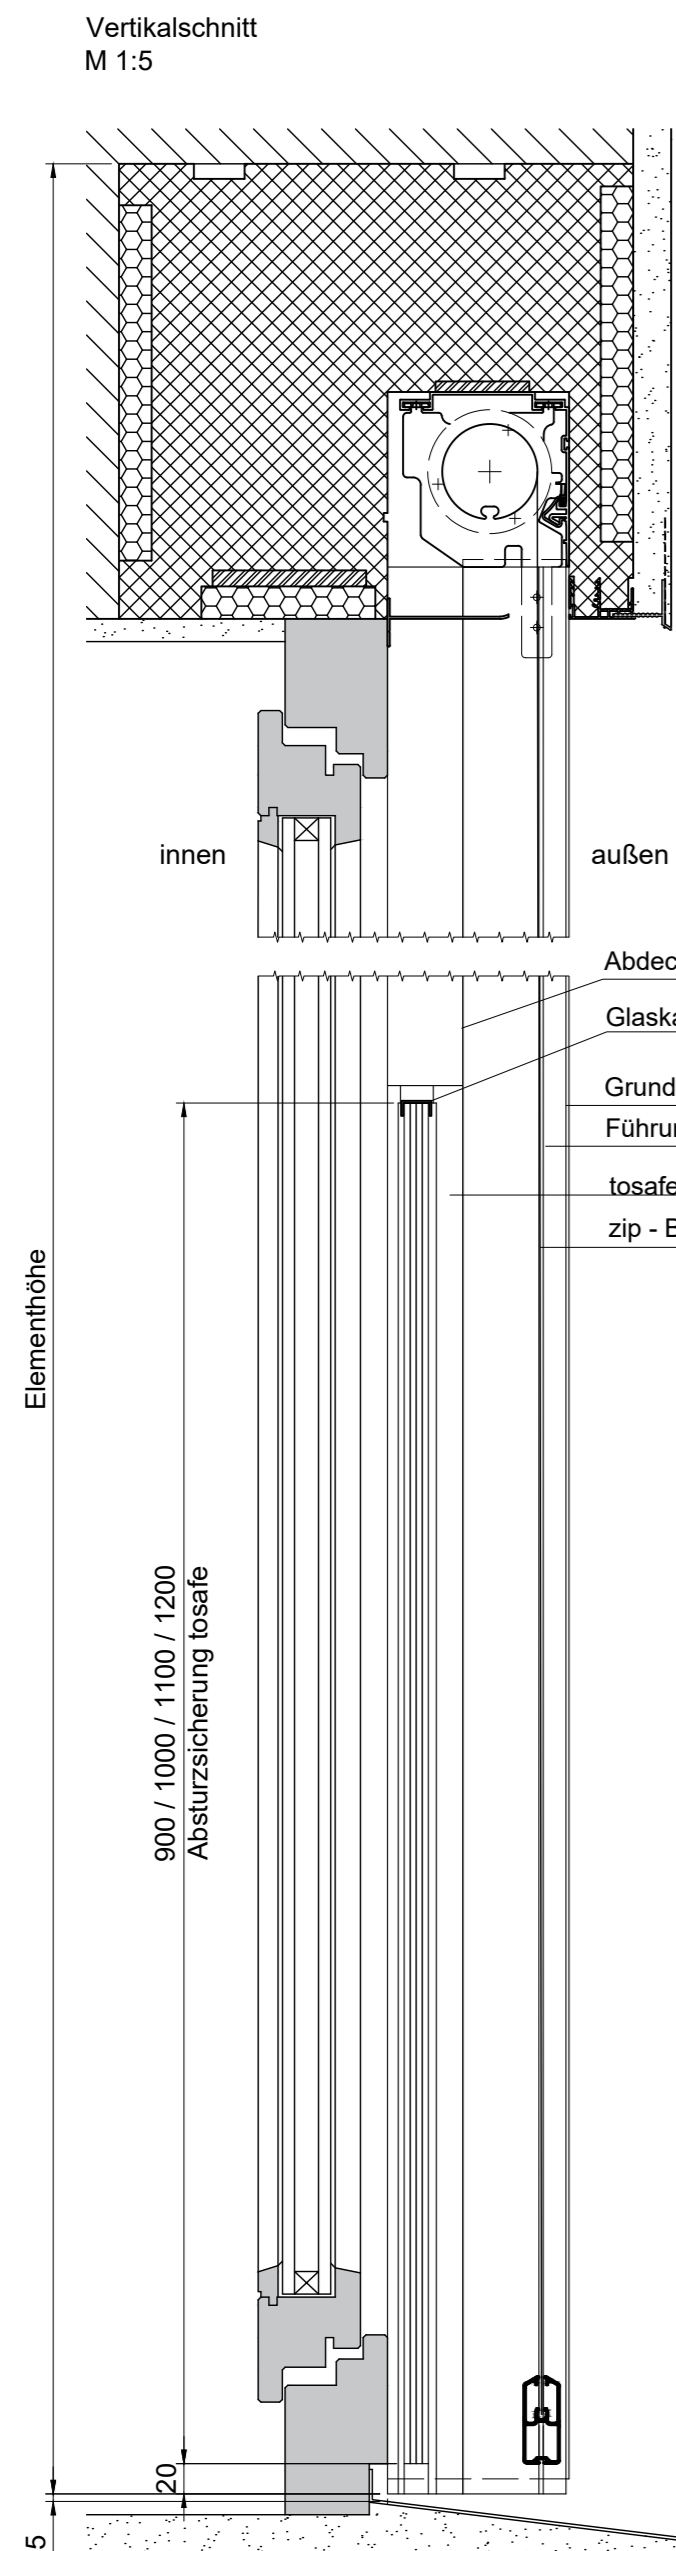


Horizontalschnitt M 1:5 Einzelanlage


E1/E2: Schienen-Einrückmaß (Standard 20mm max.30mm)

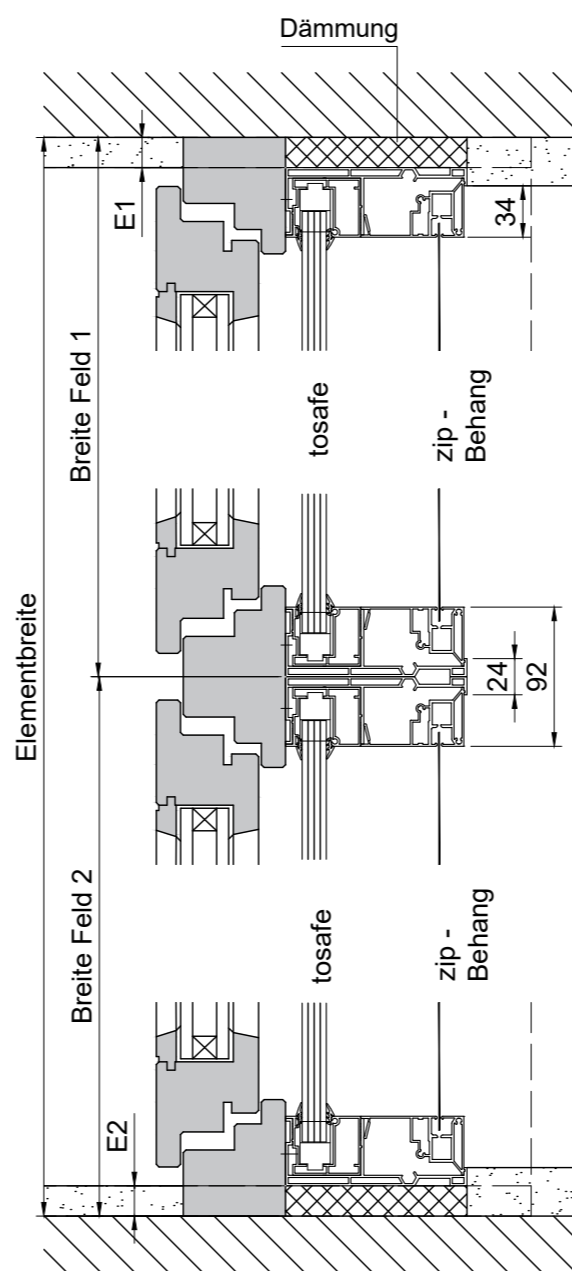

Horizontalschnitt M 1:5 nebeneinander montierte Anlagen

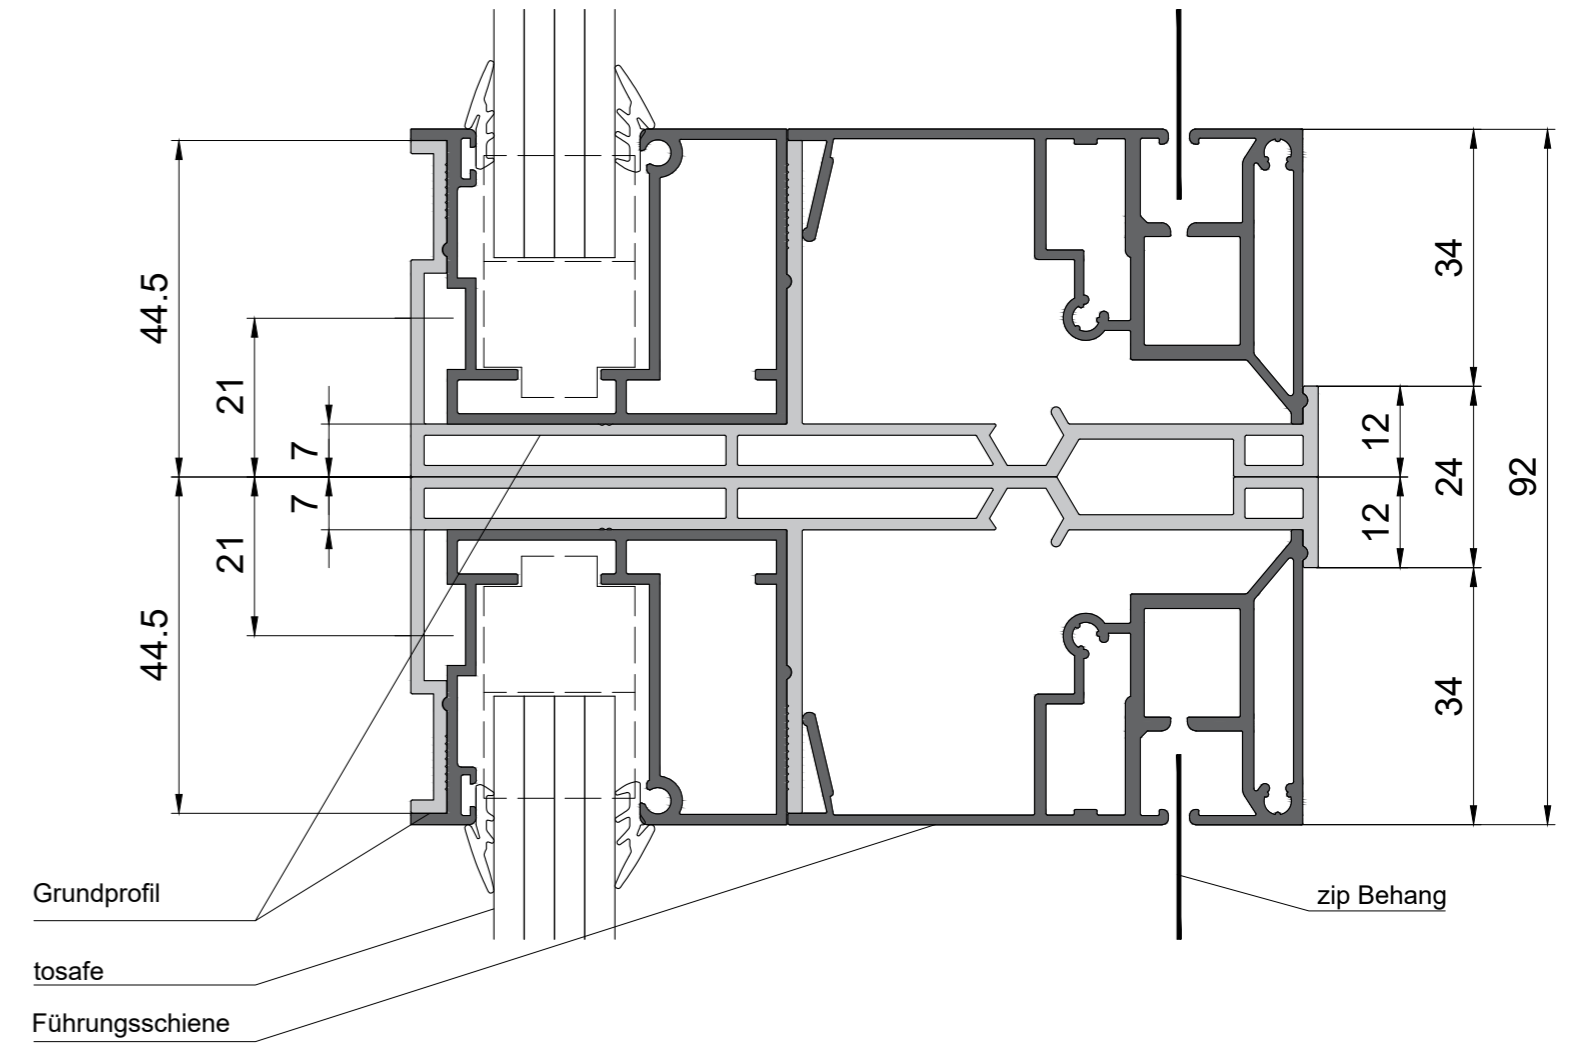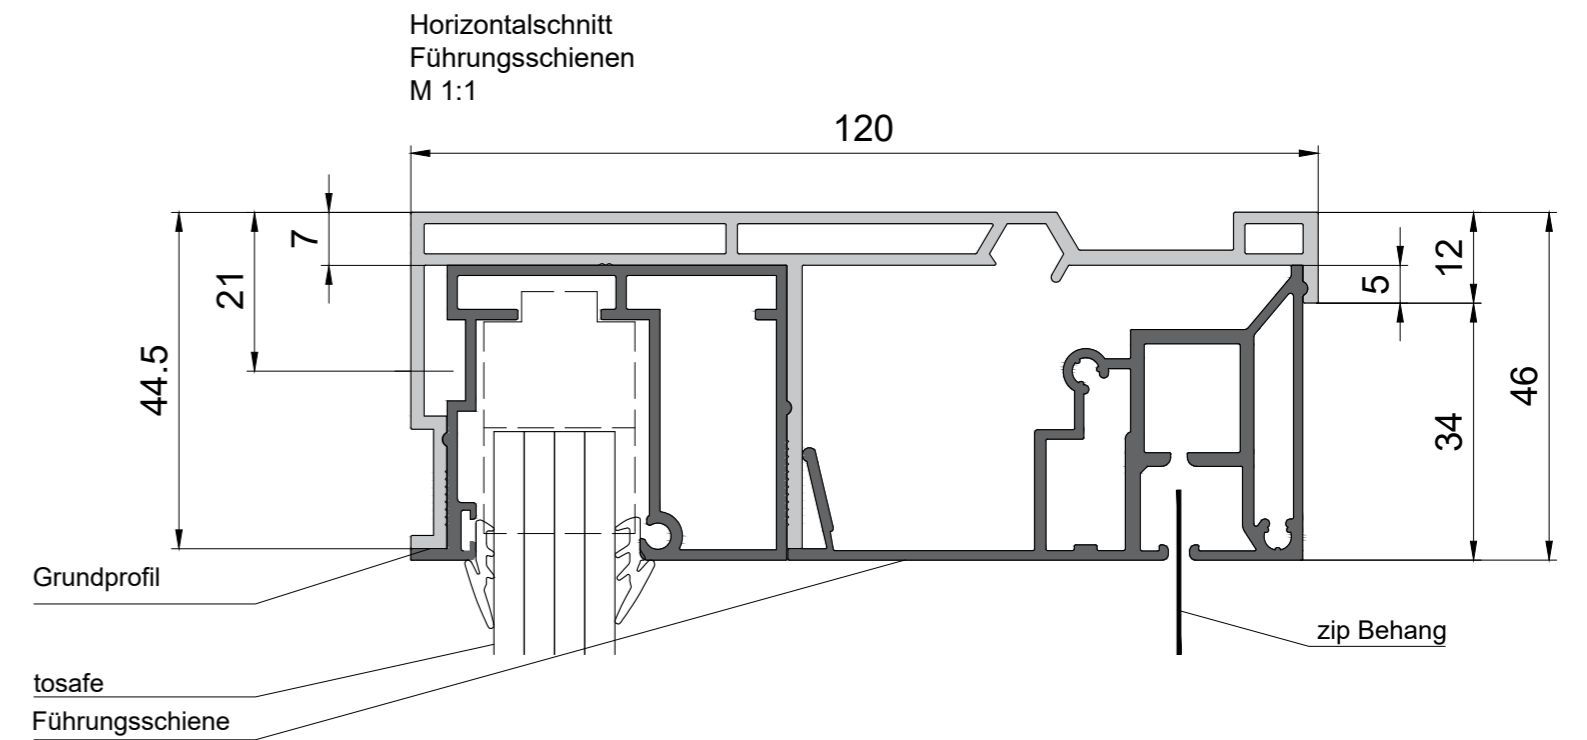

Bei der gezeichneten Einbausituation handelt es sich um eine schematische Darstellung. Der Einbau des Fensters sowie des Aufsatzkastens ist nach dem aktuellem Stand der Technik auszuführen.

 <p>MHZ LICHT.RAUM.LEBEN.</p>	MHZ Hachtel GmbH & Co. KG Sindelfinger Straße 21 70771 Leinfelden-Echterdingen Telefon 0711-9751-0 www.mhz.de		Benennung: Integrierte Absturzicherung tosafe SAK 120 zip_2.0	
	Elementbreite: min. 700 mm max. 3000 mm	Elementhöhe: max. 3100 mm	Fläche: max. 9.0 m²	
Maßstab: 1:5 / 1:1	Format: A2_H	Version:	Datum: 03.12.2020	Name: RSM
Technische Änderungen vorbehalten! Alle Maße in mm!				