

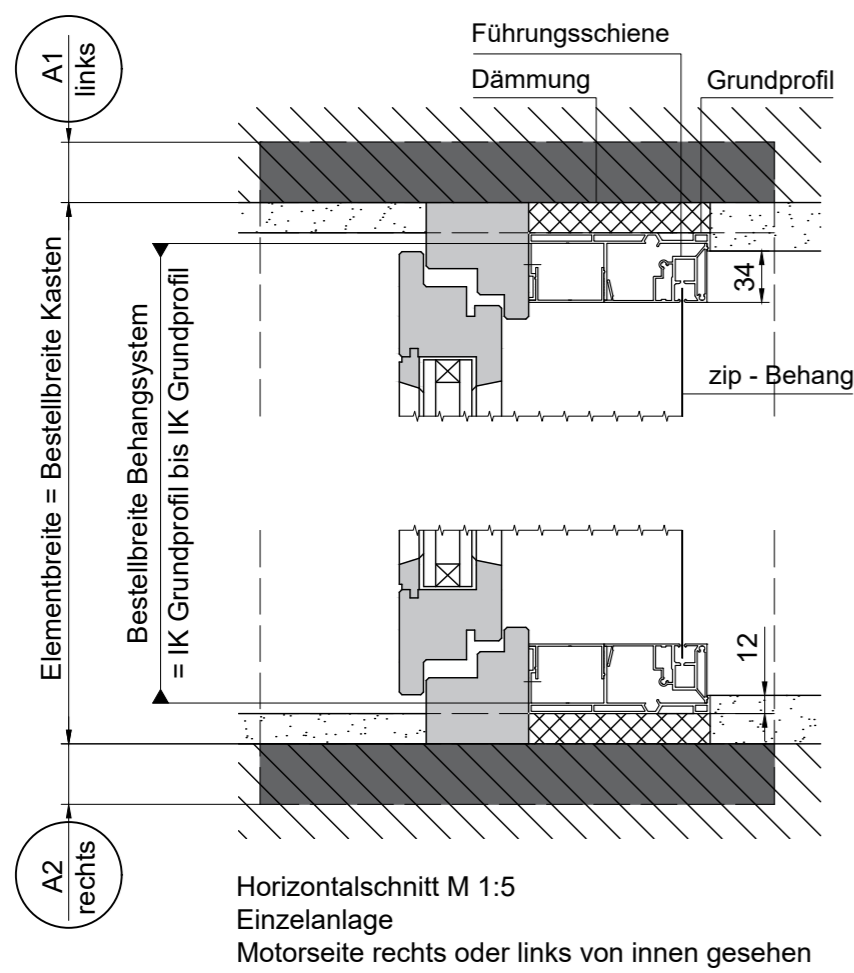
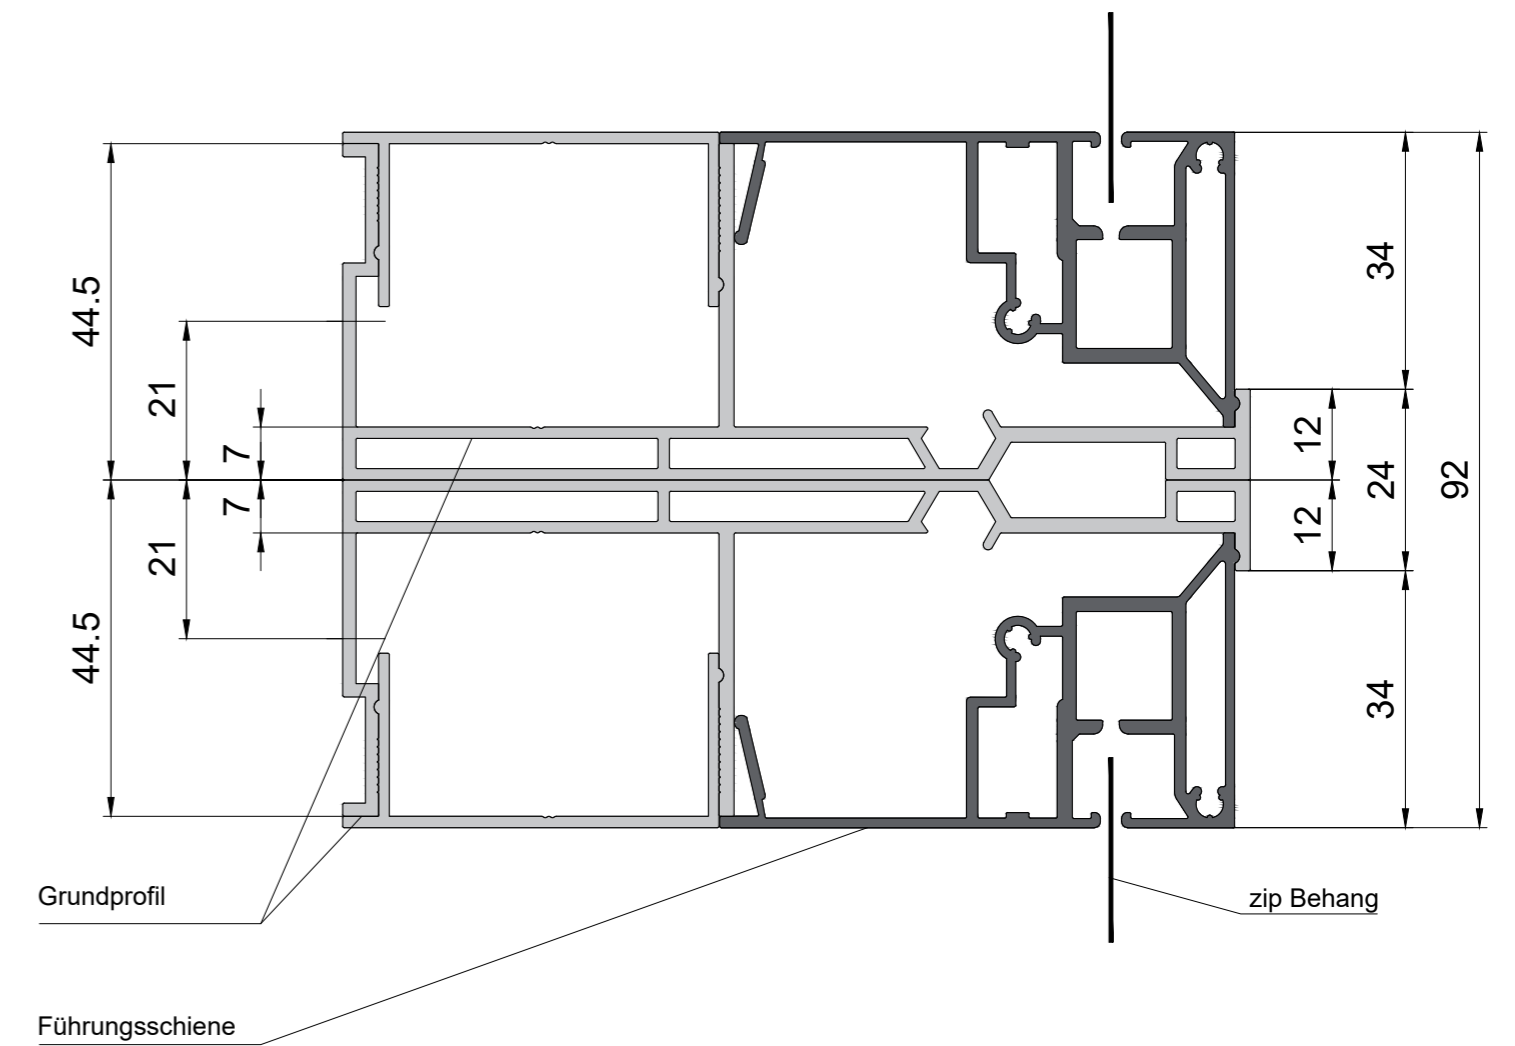
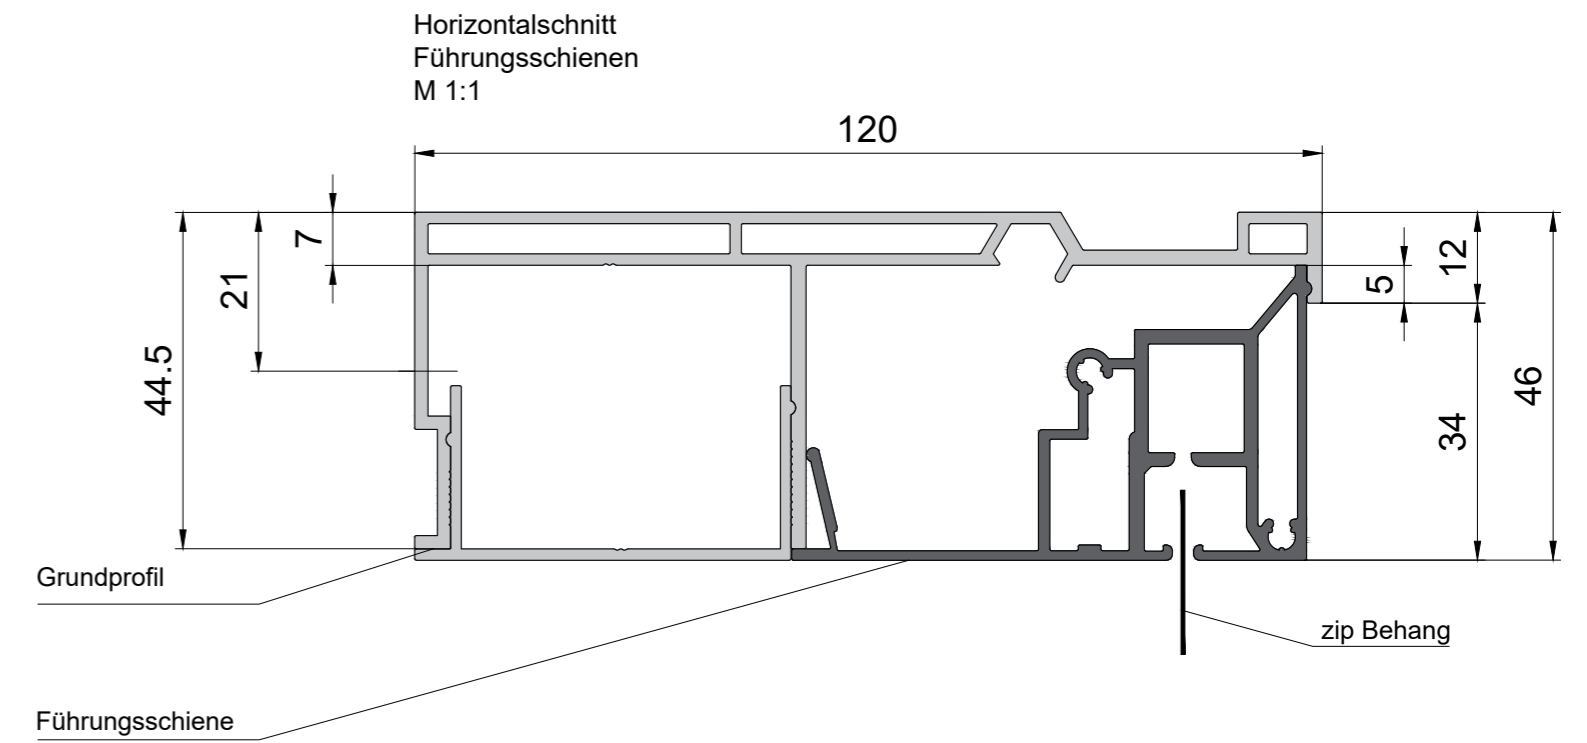
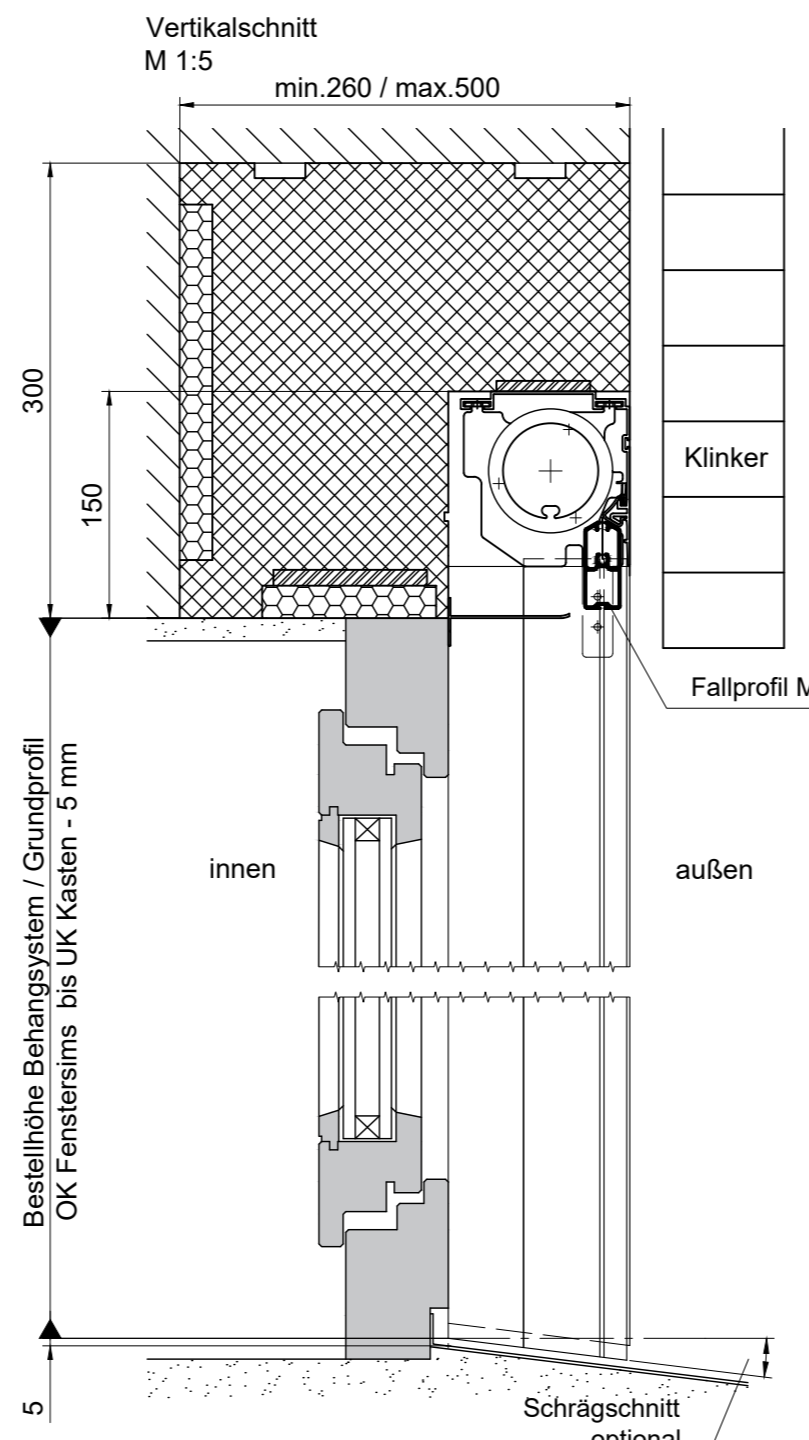


Diese Zeichnung darf ohne unsere Erlaubnis weder kopiert oder vervielfältigt noch dritten Personen mitgeteilt werden. This drawing may not be copied or reproduced without our permission, nor communicated to third parties.

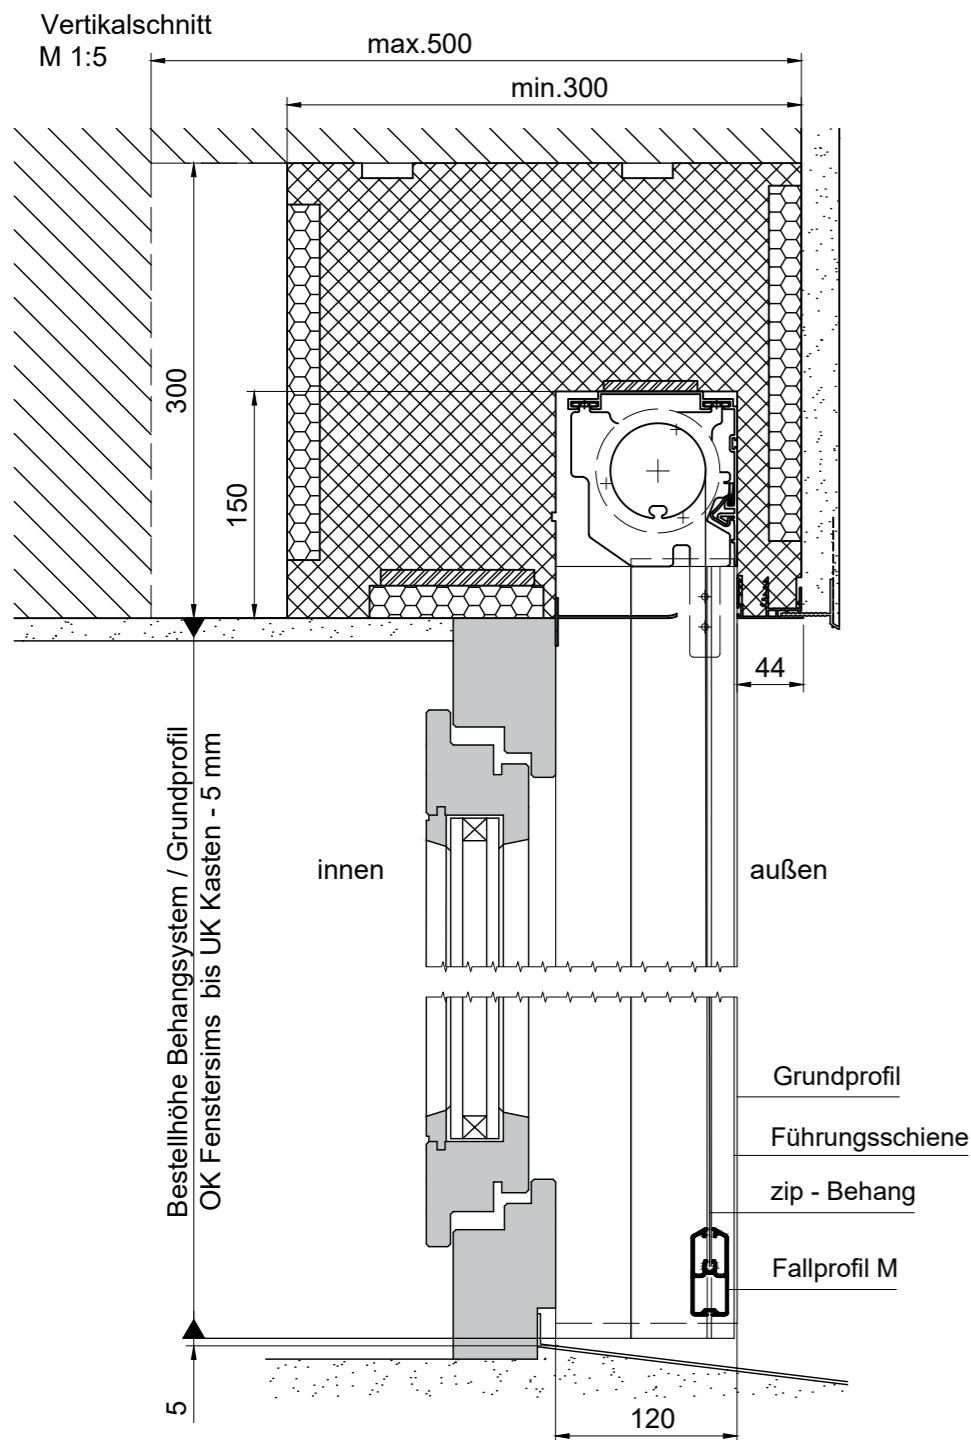

Horizontalschnitt M 1:5
Einzelanlage
Motorseite rechts oder links von innen gesehen

IK : Innenseite
A1/A2 : Zusätzliche Aufdopplung jeweils in 20 mm Schritten

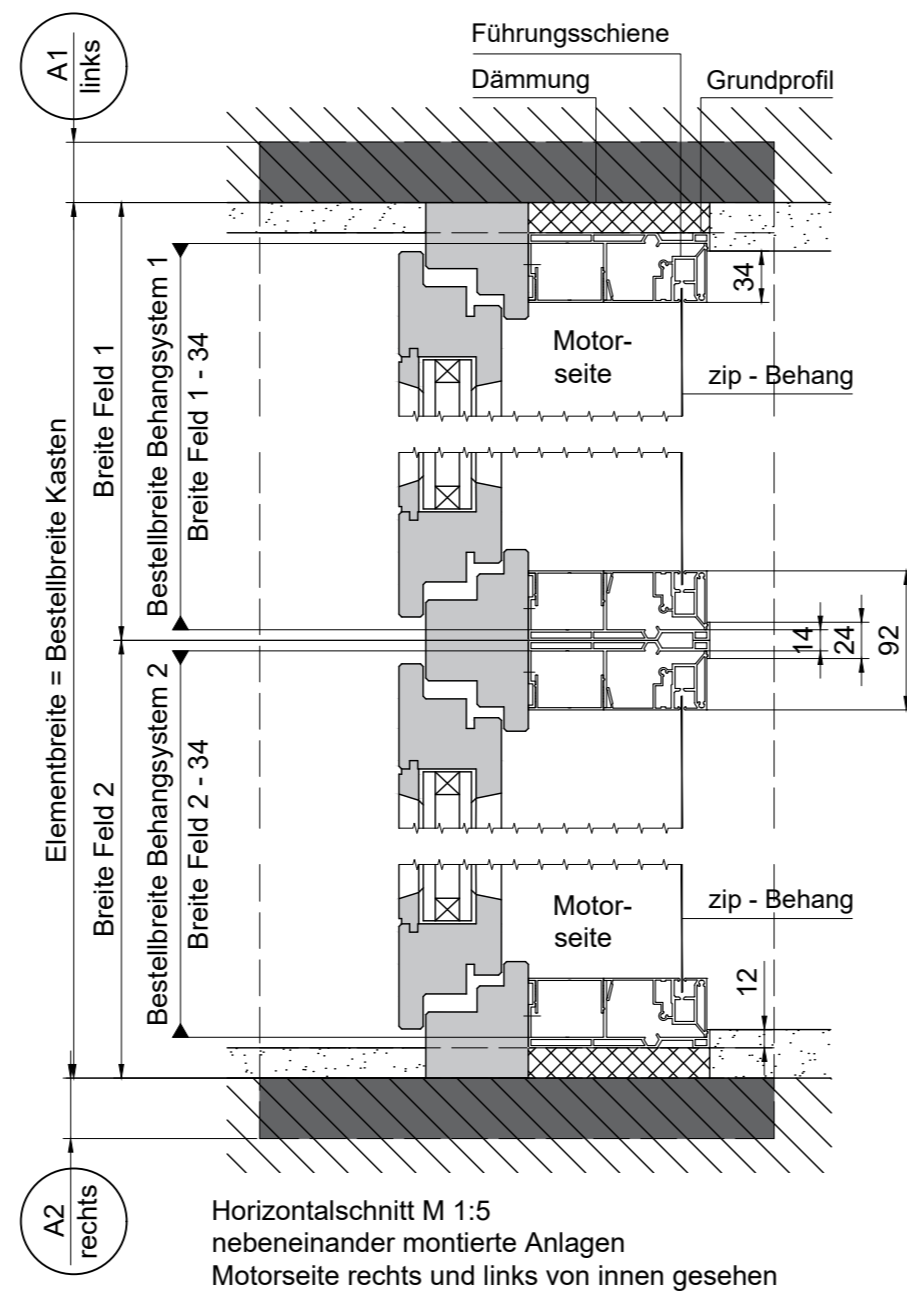

Horizontalschnitt M 1:5
nebeneinander montierte Anlagen
Motorseite rechts und links von innen gesehen

Bei der gezeichneten Einbausituation handelt es sich um eine schematische Darstellung. Der Einbau des Fensters sowie des Mauerkastens ist nach dem aktuellem Stand der Technik auszuführen.




MHZ Hachtel GmbH & Co. KG
Sindelfinger Straße 21
70771 Leinfelden-Echterdingen
Telefon 0711-9751-0
www.mhz.de

Benennung: Standardmuerkasten SMK 120 zip_2.0			
Elementbreite:	min. 700 mm	max. 3000 mm	Elementhöhe:
			max. 3100 mm
Maßstab:	1:5 / 1:1	Format:	A2_H
		Layout:	D
Version:		Datum:	10.12.2020
		Name:	RSM


Technische Änderungen vorbehalten! Alle Maße in mm!

Diese Zeichnung darf ohne unsere Erlaubnis weder kopiert oder vervielfältigt noch dritten Personen mitgeteilt werden. This drawing may not be copied or reproduced without our permission, nor communicated to third parties.

Vertikalschnitt
M 1:5

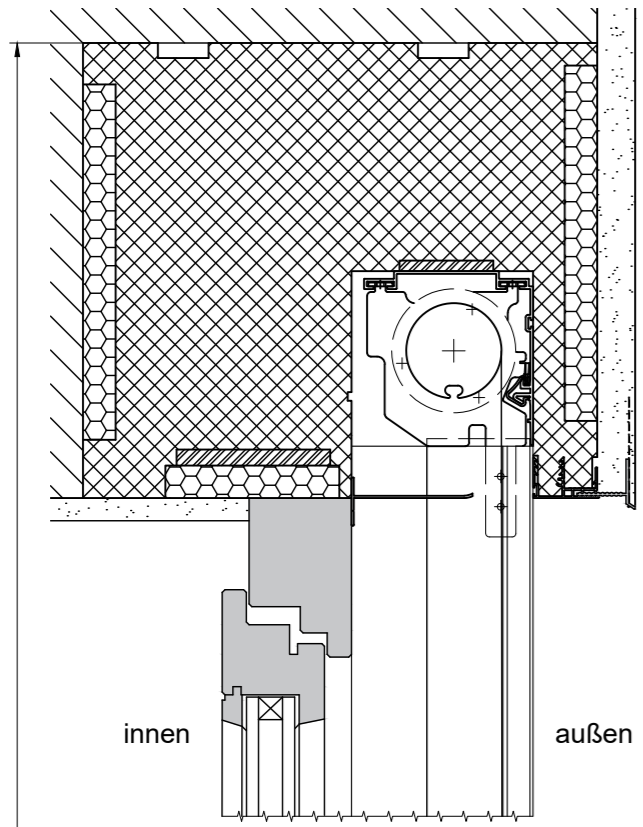



Vertikalschnitt
M 1:5

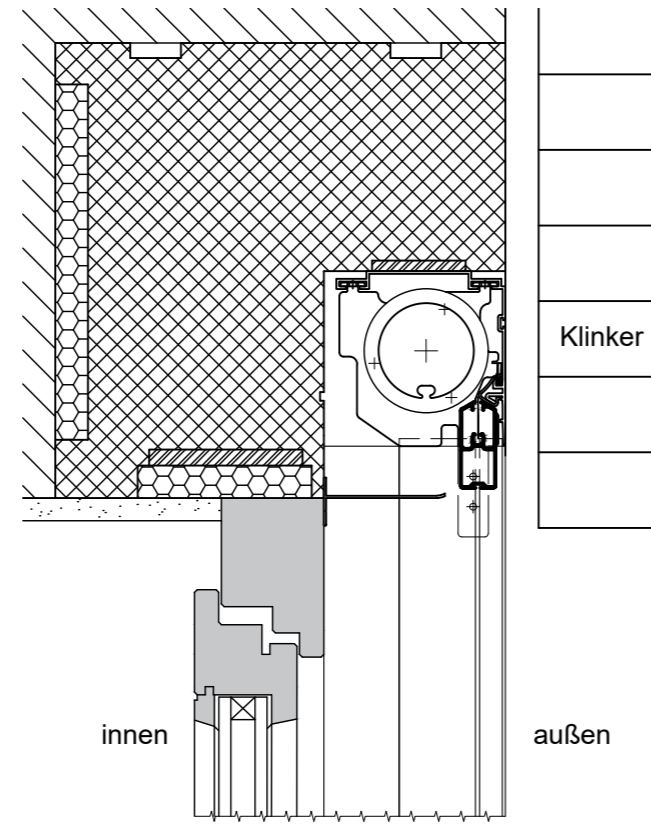


Elementhöhe

900 / 1000 / 1100 / 1200
Absturzicherung tosafa

Abdeckung Führungsschiene
Glaskantenabdeckung
zip - Behang
tosafa

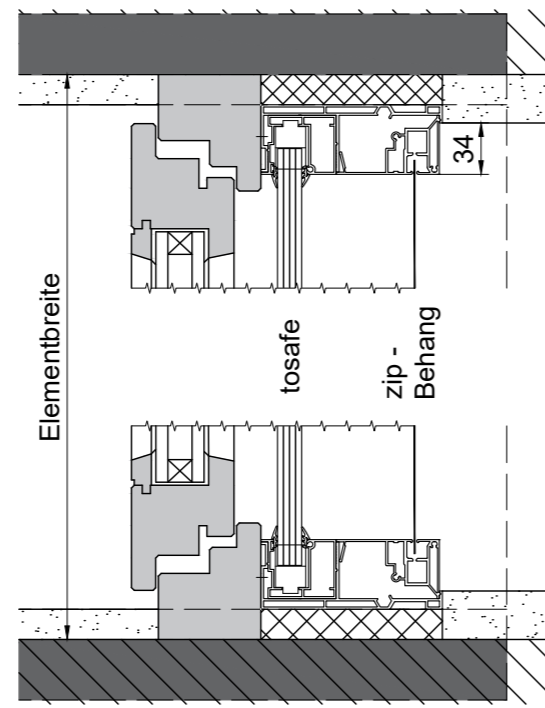
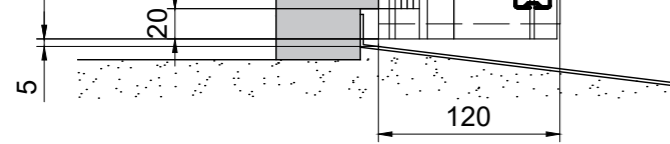


Horizontalschnitt M 1:5
Einzelanlage

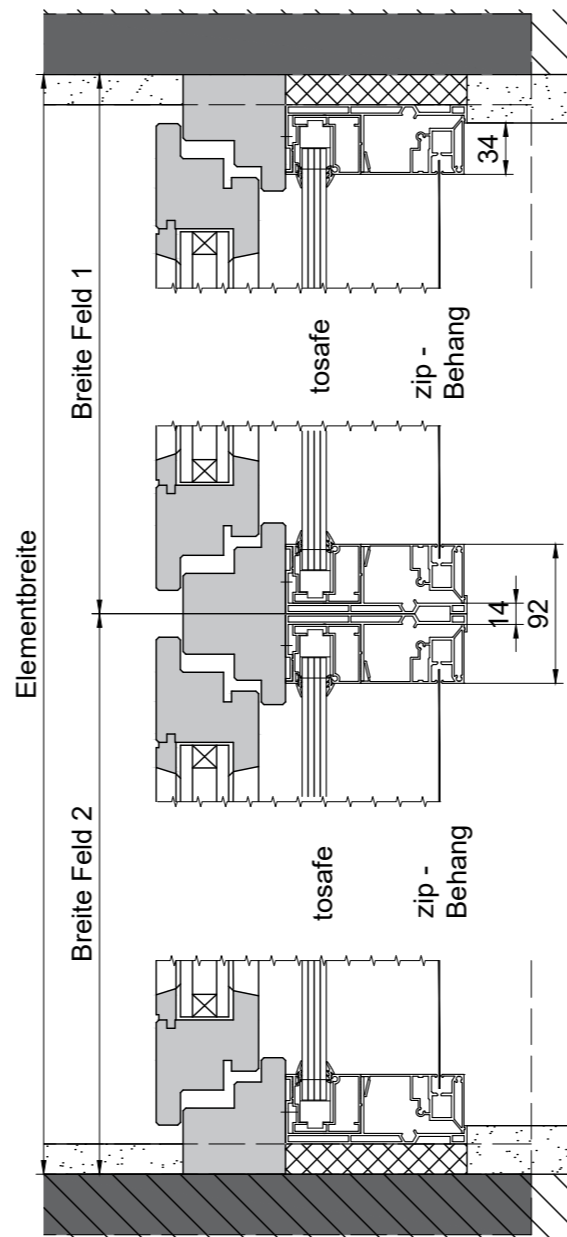

Horizontalschnitt M 1:5
nebeneinander montierte Anlagen

Horizontalschnitt
Führungsschienen
M 1:1

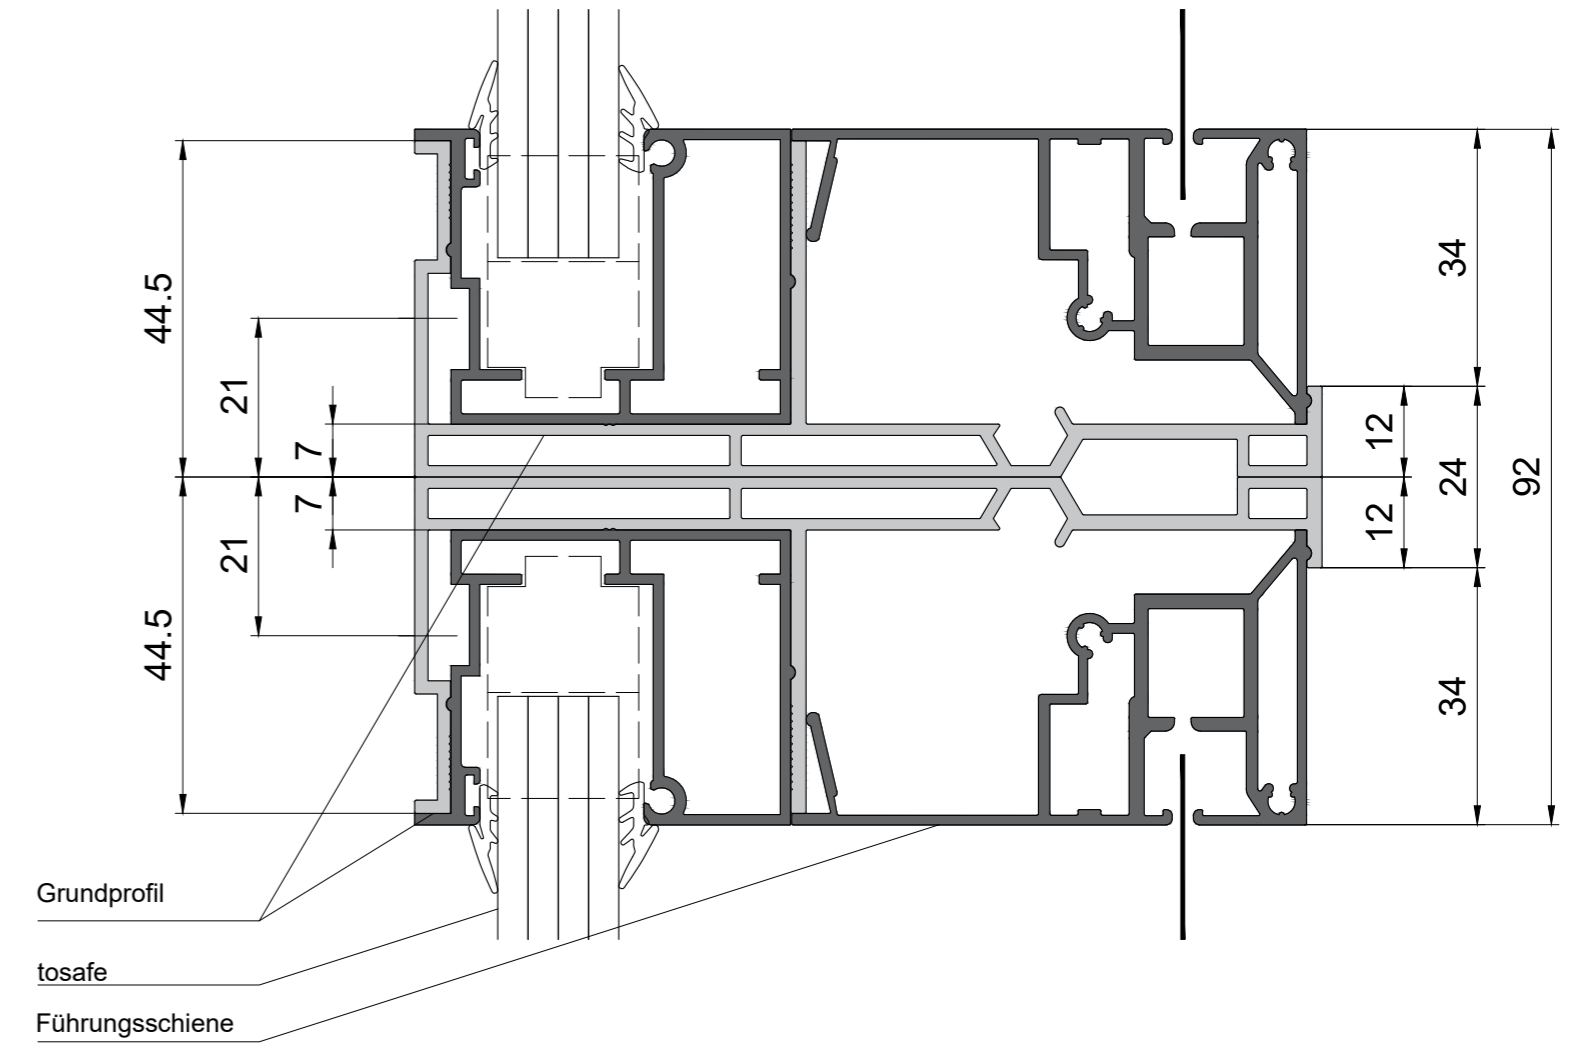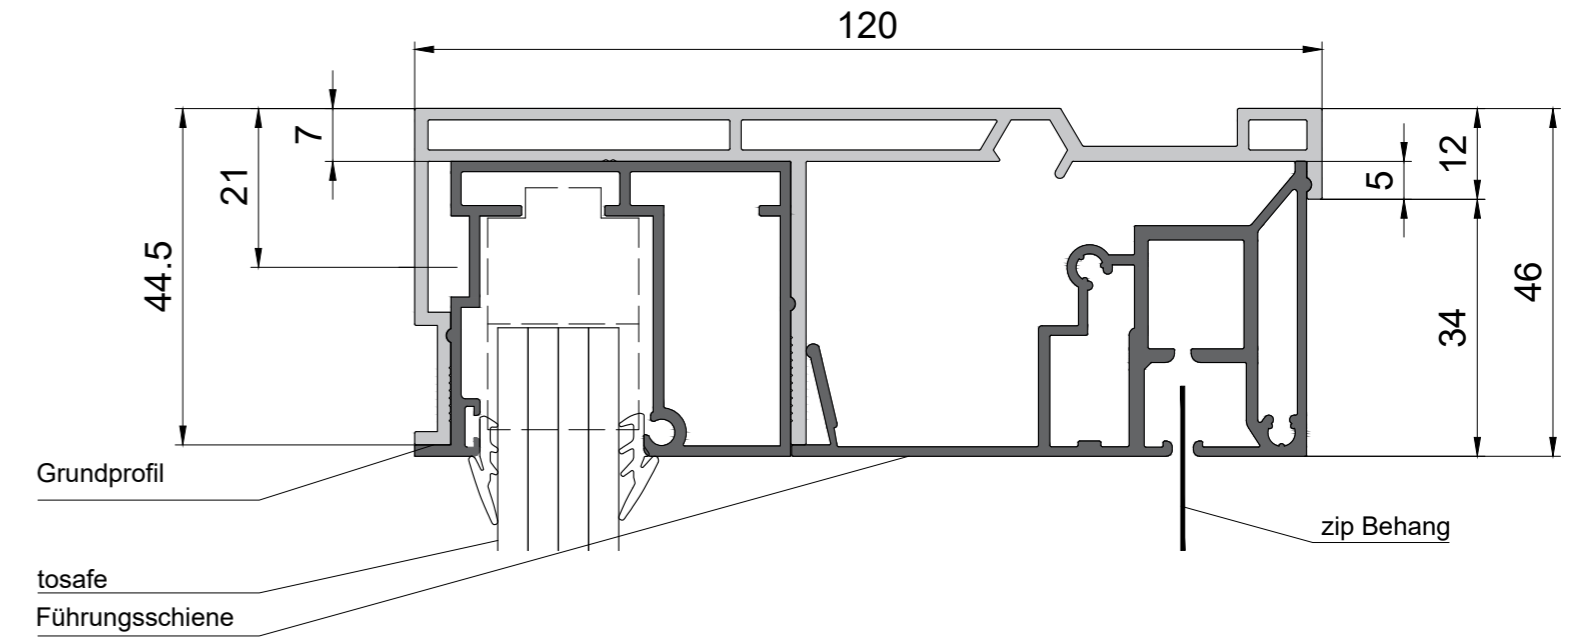

Bei der gezeichneten Einbausituation handelt es sich um eine schematische Darstellung. Der Einbau des Fensters sowie des Mauerkastens ist nach dem aktuellem Stand der Technik auszuführen.



MHZ Hachtel GmbH & Co. KG
Sindelfinger Straße 21
70771 Leinfelden-Echterdingen
Telefon 0711-9751-0
www.mhz.de

Benennung: Integrierte Absturzicherung tosafa SMK 120 zip_2.0							
Elementbreite:	min. 700 mm	max. 3000 mm	Elementhöhe:	max. 3100 mm	Fläche:	max. 9.0 m²	
Maßstab:	1:5 / 1:1	Format:	A2_H	Layout:	D		
Technische Änderungen vorbehalten!		Alle Maße in mm!		Version:	Datum:	10.12.2020	
						Name:	RSM