
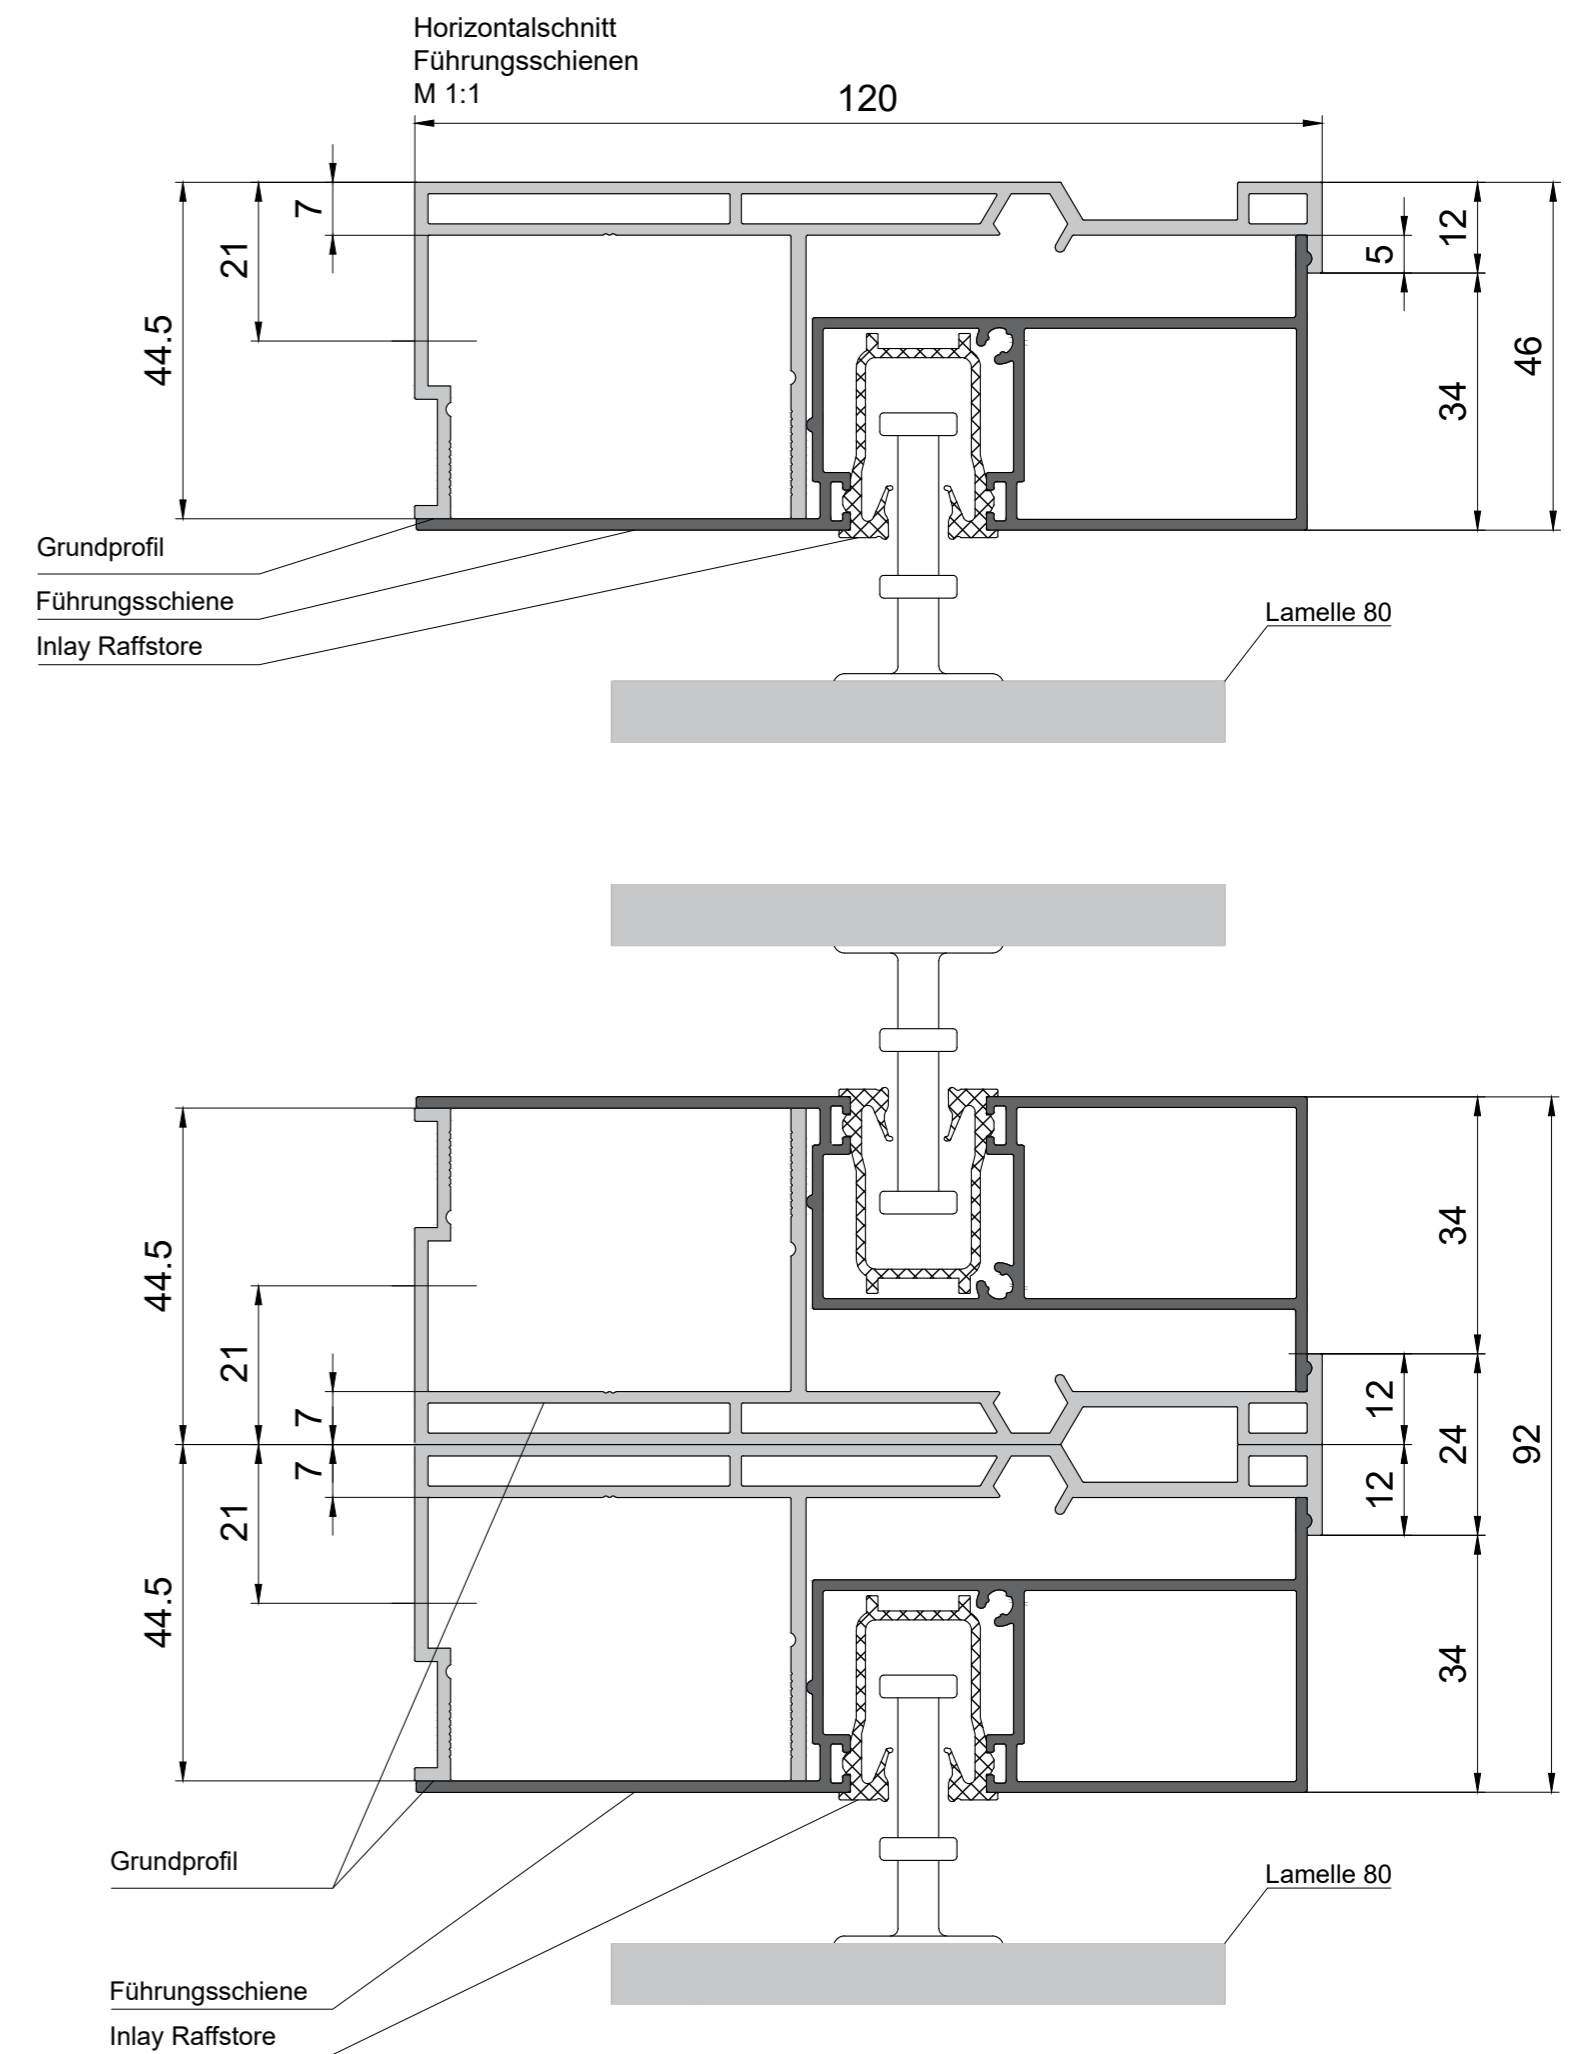
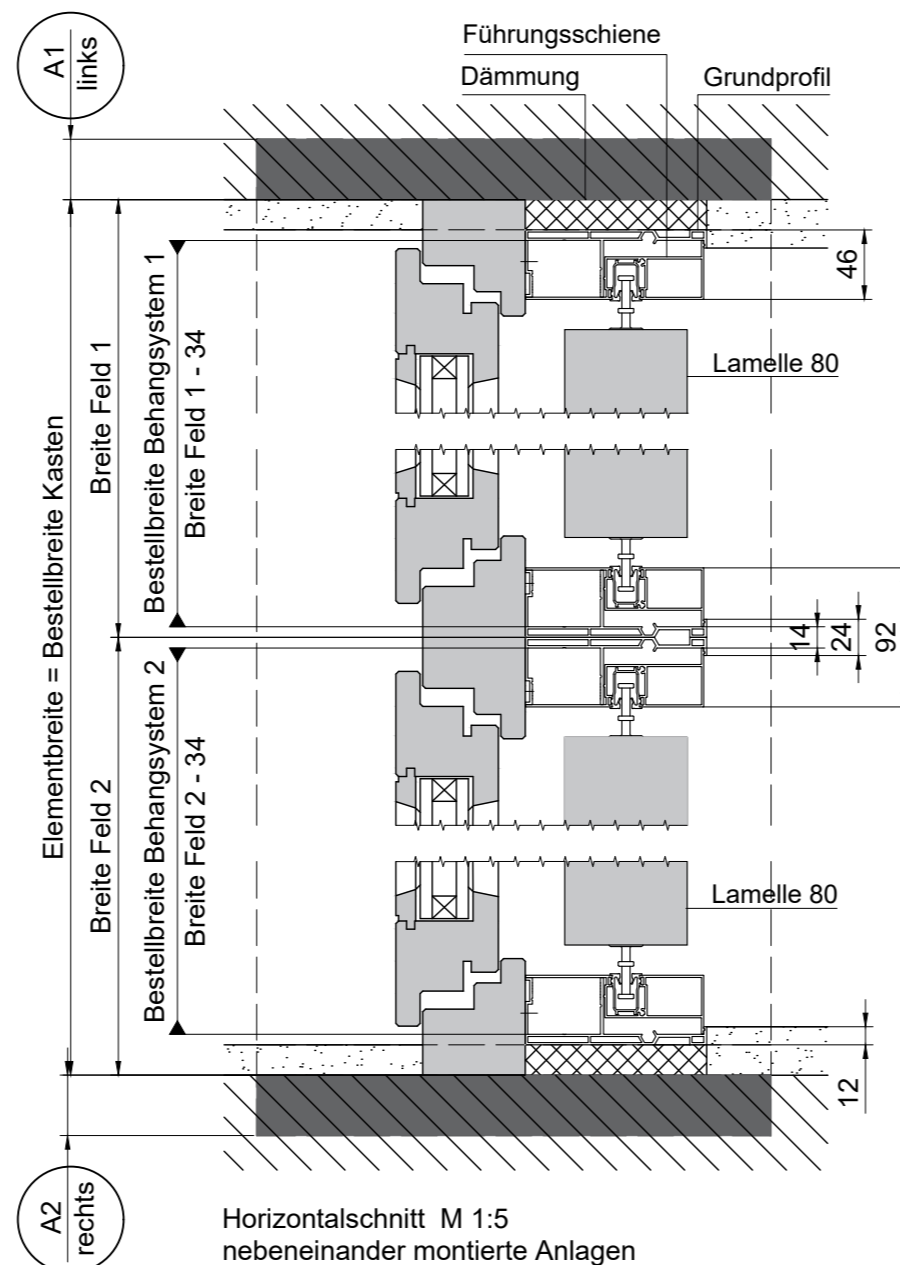
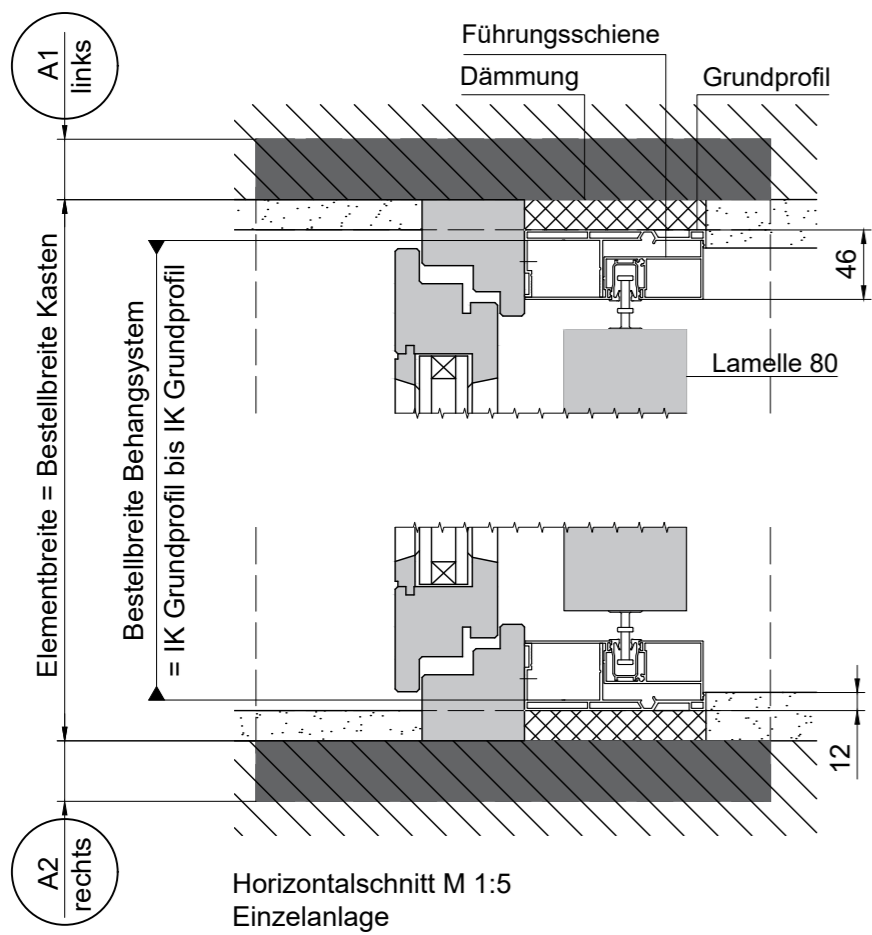
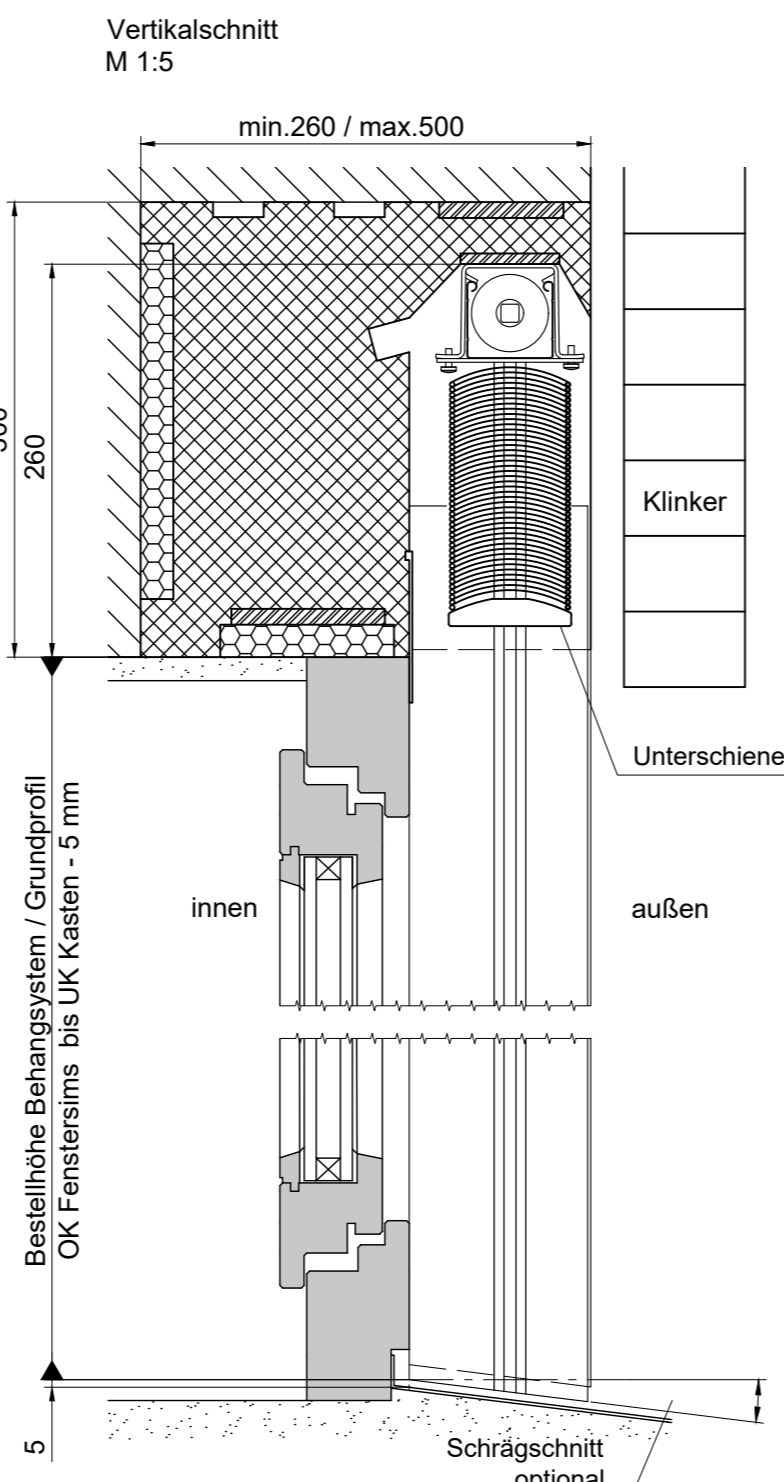


Diese Zeichnung darf ohne unsere Erlaubnis weder kopiert oder vervielfältigt noch dritten Personen mitgeteilt werden. This drawing may not be copied or reproduced without our permission, nor communicated to third parties.

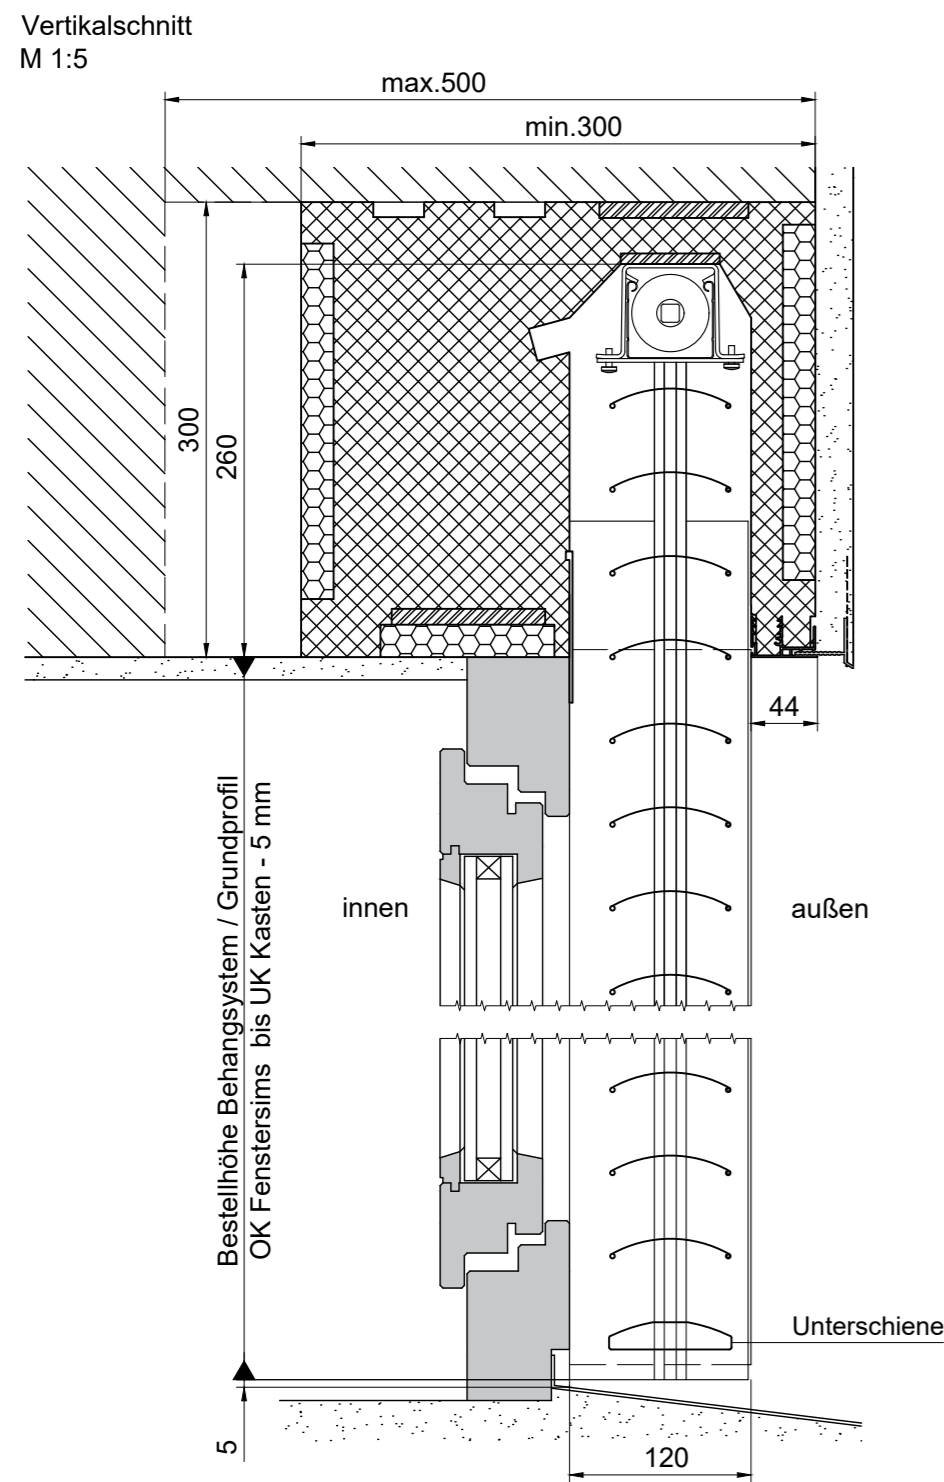

Bei der gezeichneten Einbausituation handelt es sich um eine schematische Darstellung. Der Einbau des Fensters sowie des Mauerkastens ist nach dem aktuellem Stand der Technik auszuführen.

★ Lamelle randgeb. mit Dämpfungslippe max. 1770 mm  
Lamelle flach max. 2700 mm

	Benennung: Standardmuerkasten SMK 120 Außenraffstore 80		Fläche: max. 12 m²
	Elementbreite: min. 900 mm max. 4500 mm	Elementhöhe: ★	Layout: D
	Maßstab: 1:5 / 1:1	Format: A2_H	Name: RSM
	Technische Änderungen vorbehalten! Alle Maße in mm!		Datum: 12.10.2020

MHZ Hachtel GmbH & Co. KG  
Sindelfinger Straße 21  
70771 Leinfelden-Echterdingen  
Telefon 0711-9751-0  
www.mhz.de