

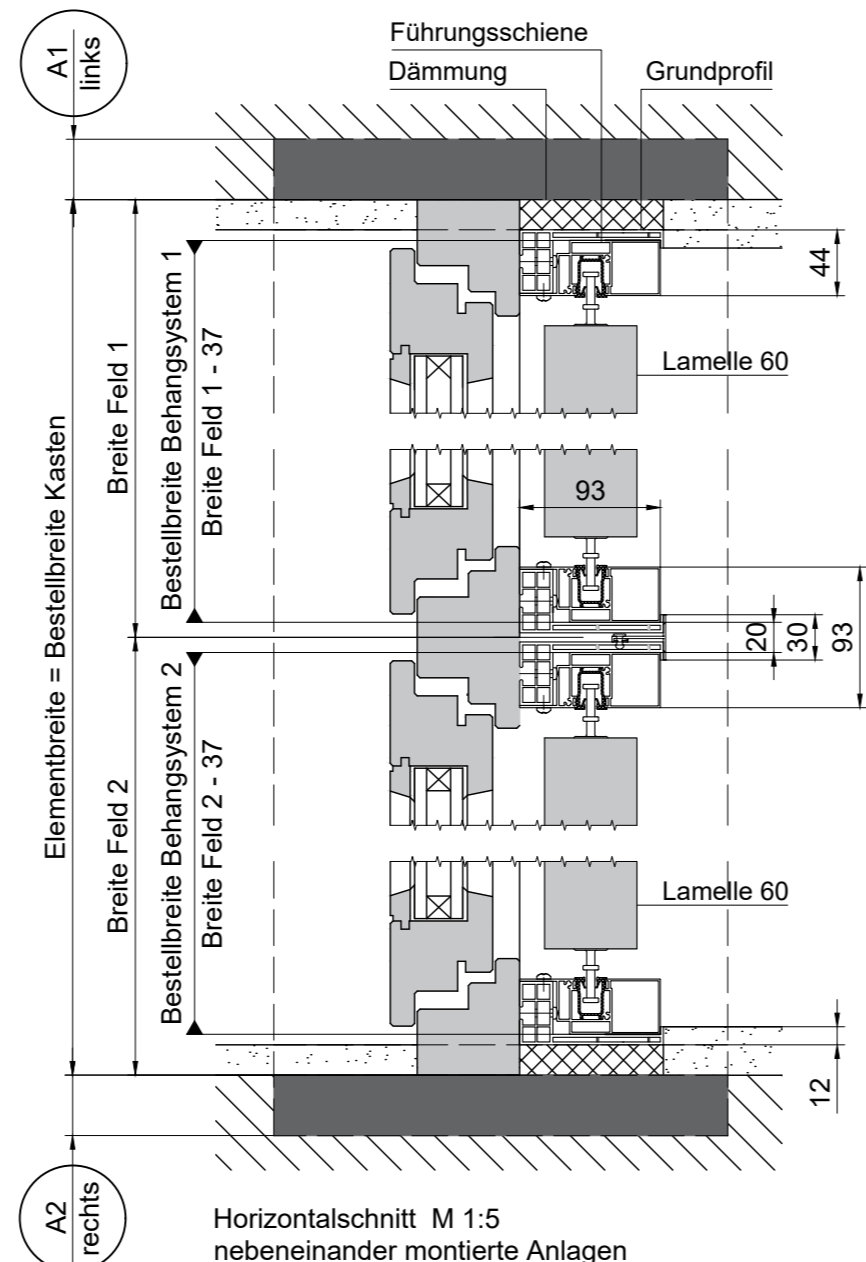
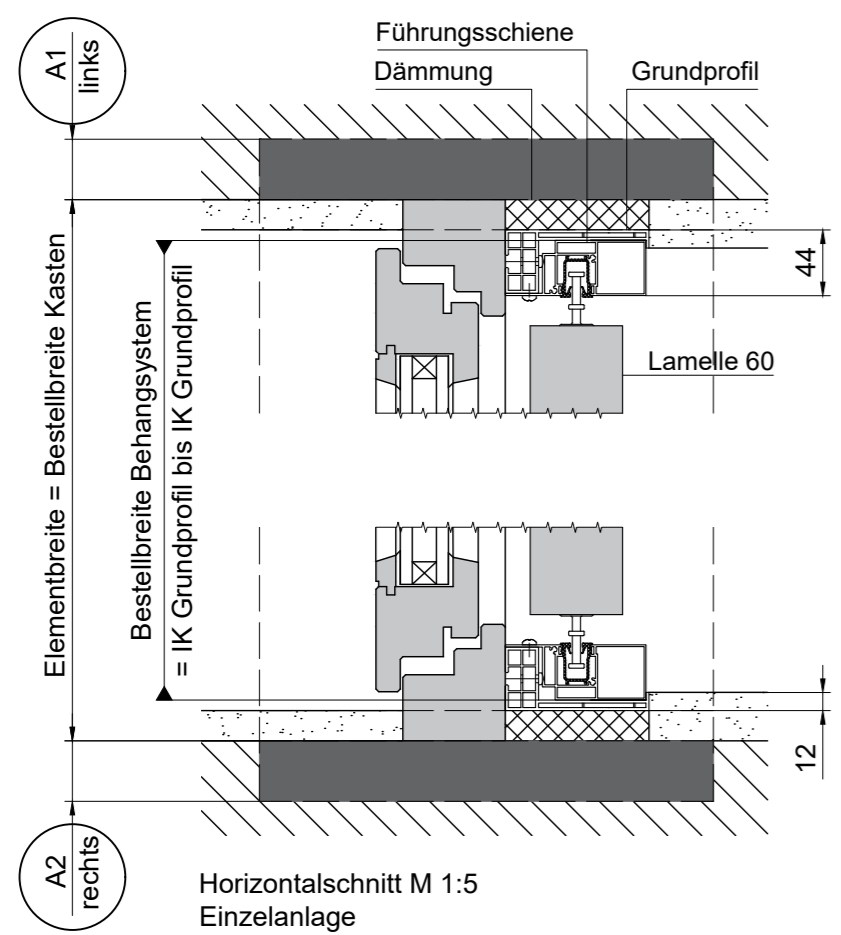
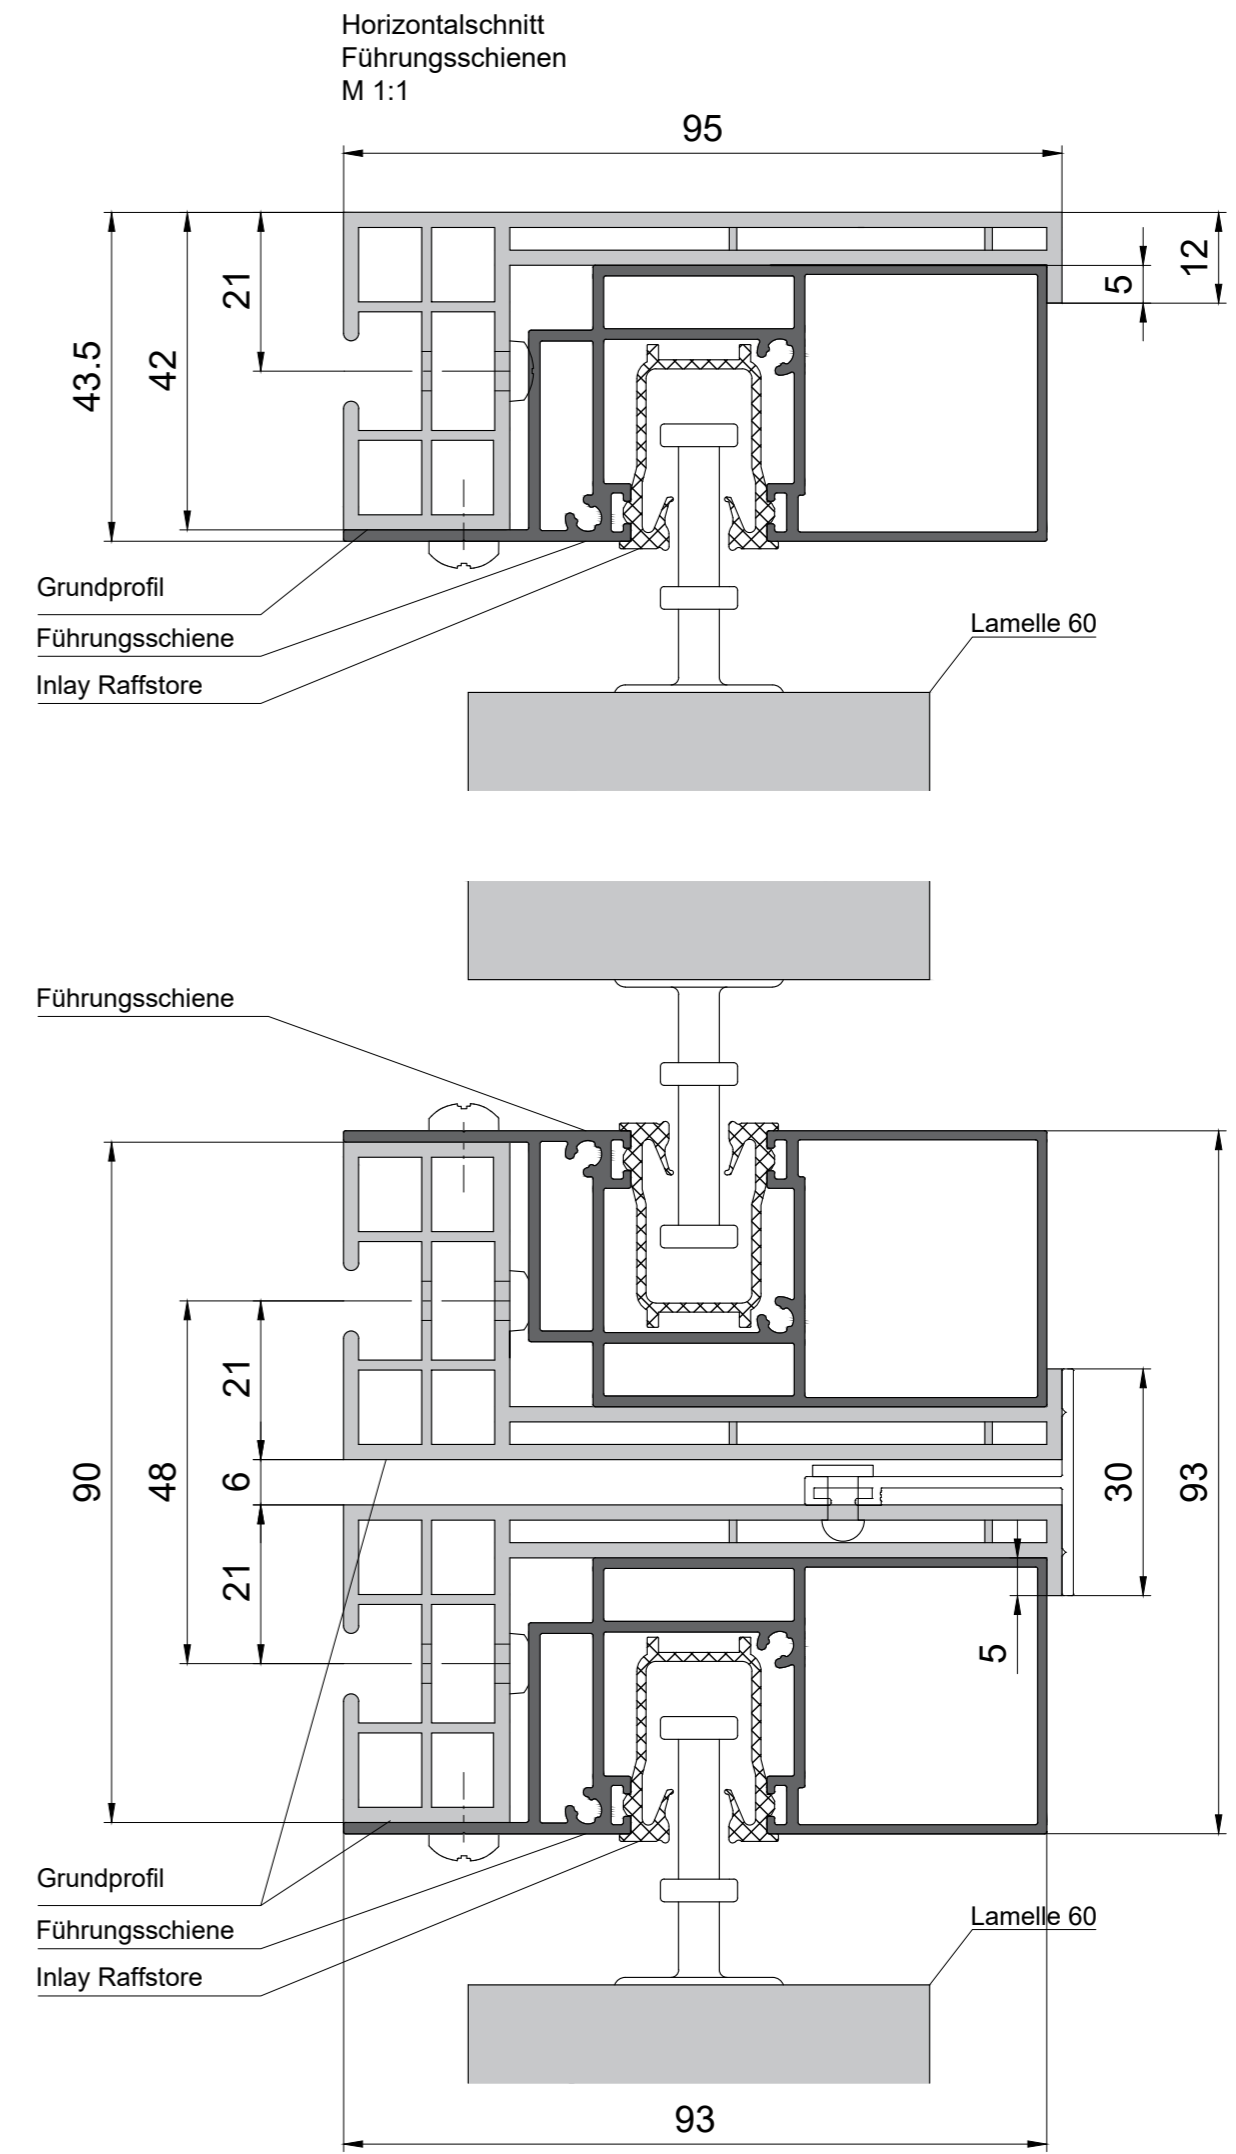


Diese Zeichnung darf ohne unsere Erlaubnis weder kopiert oder vervielfältigt noch dritten Personen mitgeteilt werden. This drawing may not be copied or reproduced without our permission, nor communicated to third parties.

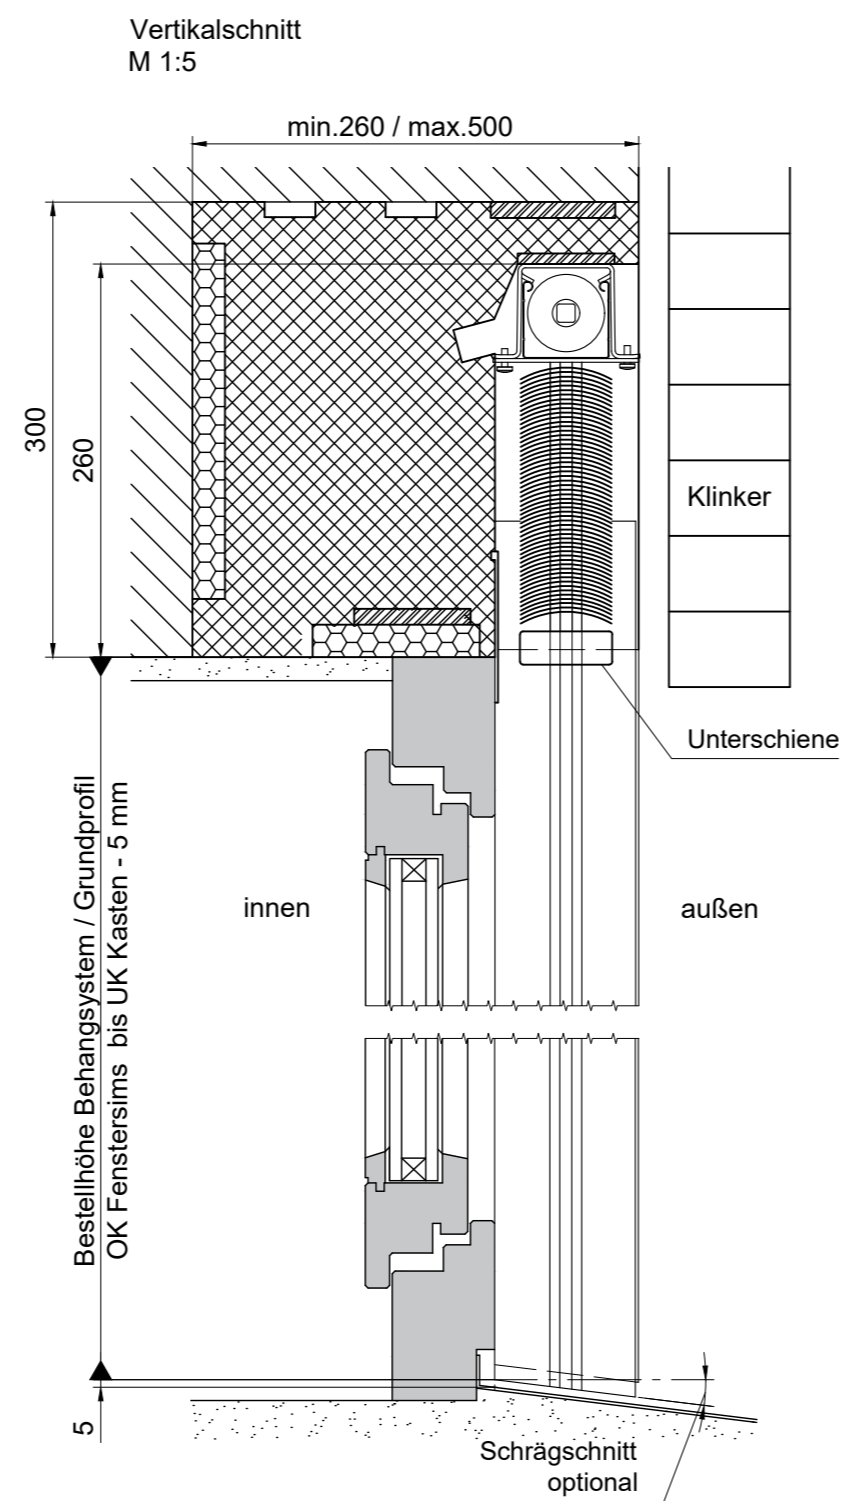

IK : Innenkante
A1/A2 : Zusätzliche Aufdopplung jeweils in 20 mm Schritten

Bei der gezeichneten Einbausituation handelt es sich um eine schematische Darstellung. Der Einbau des Fensters sowie des Mauerkastens ist nach dem aktuellem Stand der Technik auszuführen.

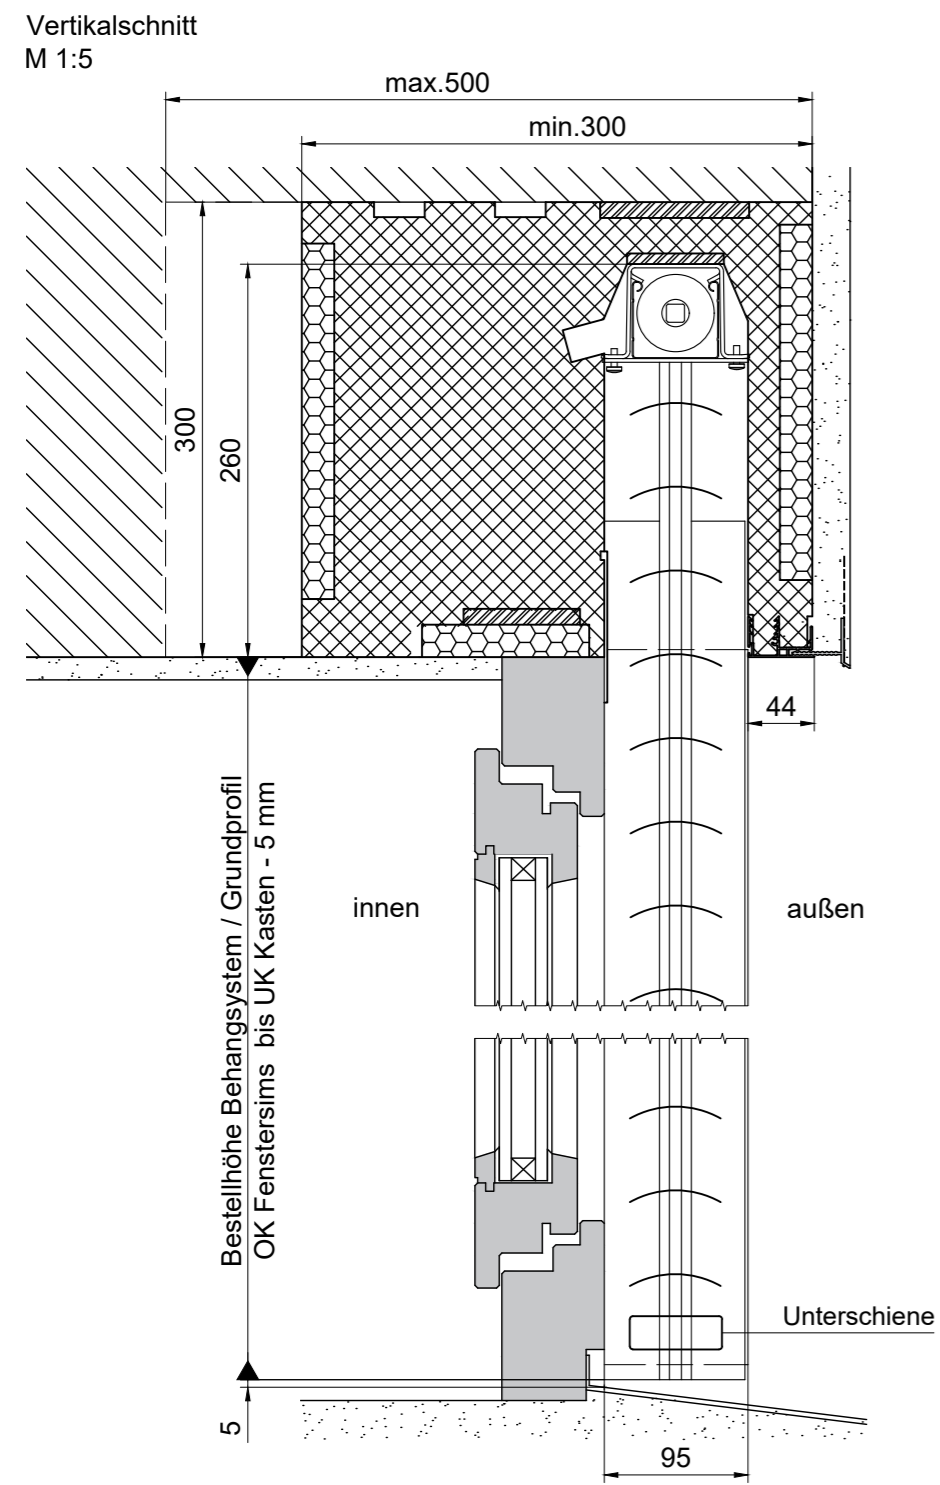

MHZ Hachtel GmbH & Co. KG
Sindelfinger Straße 21
70771 Leinfelden-Echterdingen
Telefon 0711-9751-0
www.mhz.de

Benennung: Standardmuerkasten SMK 95 Außenraffstore 60		Fläche: max. 12 m²
Elementbreite: min. 900 mm max. 4500 mm	Elementhöhe: max. 2270 mm	Layout: D
Maßstab: 1:5 / 1:1	Format: A2_H	Name: RSM
Technische Änderungen vorbehalten! Alle Maße in mm!		Datum: 12.10.2020