

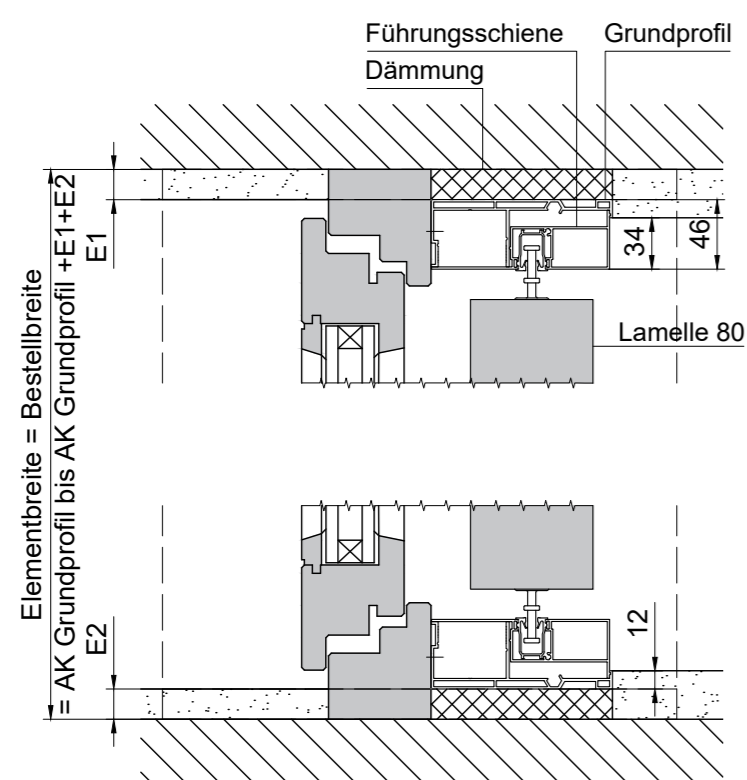
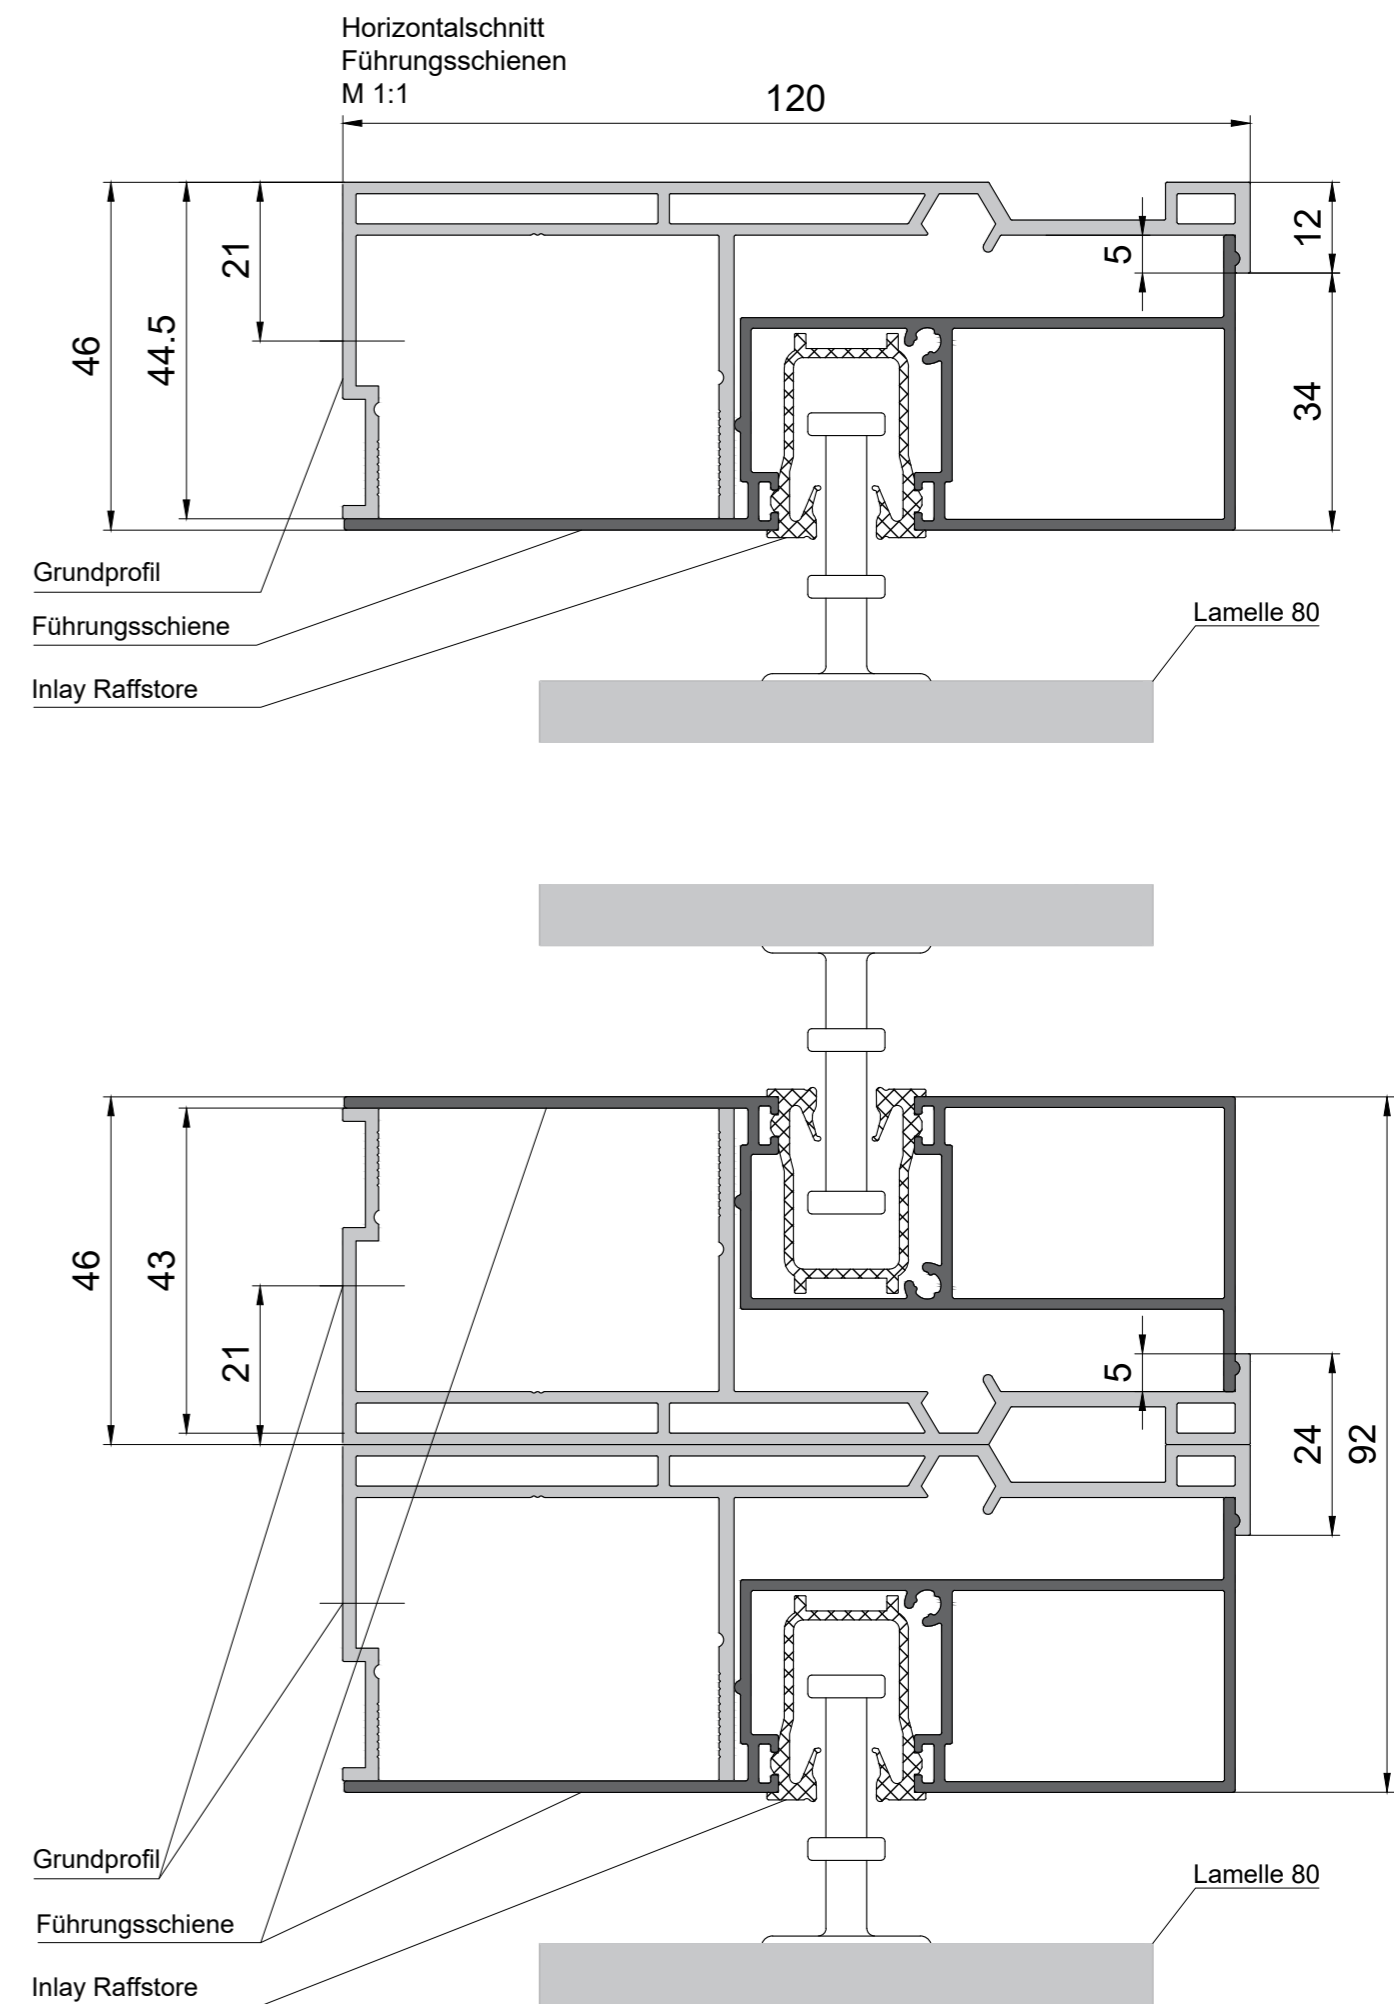
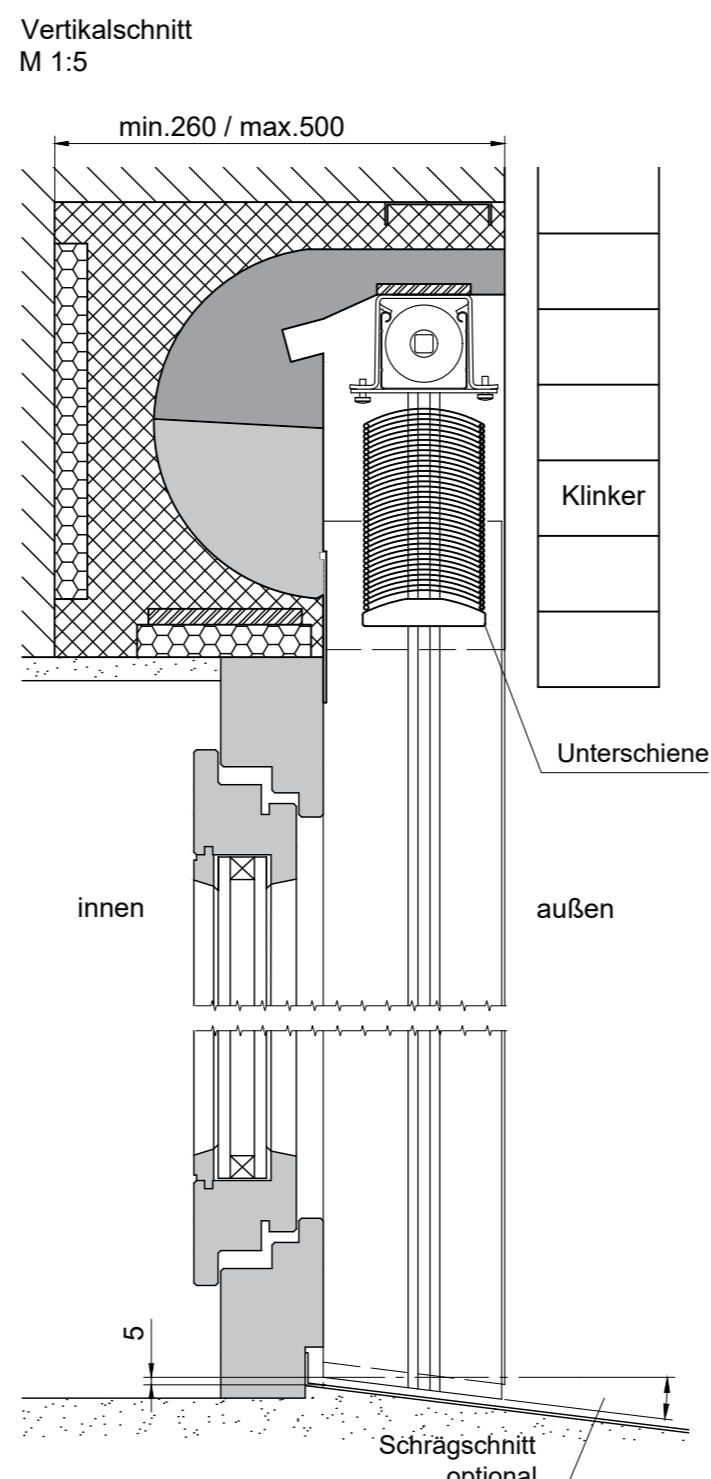


Diese Zeichnung darf ohne unsere Erlaubnis weder kopiert oder vervielfältigt noch dritten Personen mitgeteilt werden. This drawing may not be copied or reproduced without our permission, nor communicated to third parties.

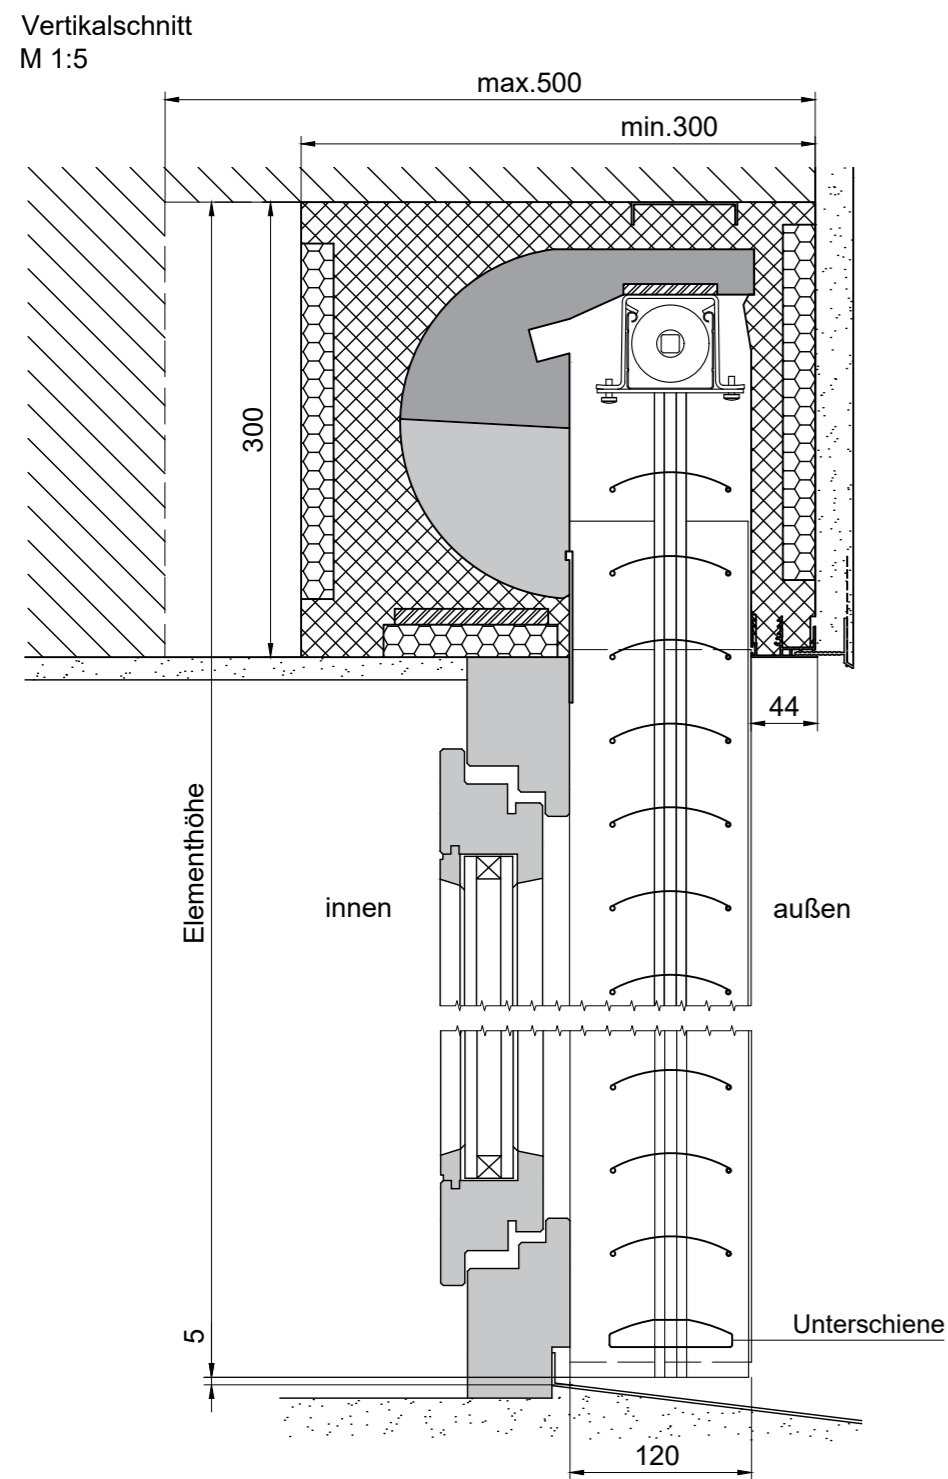

Horizontalschnitt M 1:5
Einzelanlage

AK : Außenkante
E1/E2: Schienen-Einrückmaß
(Standard 20mm max.30mm)

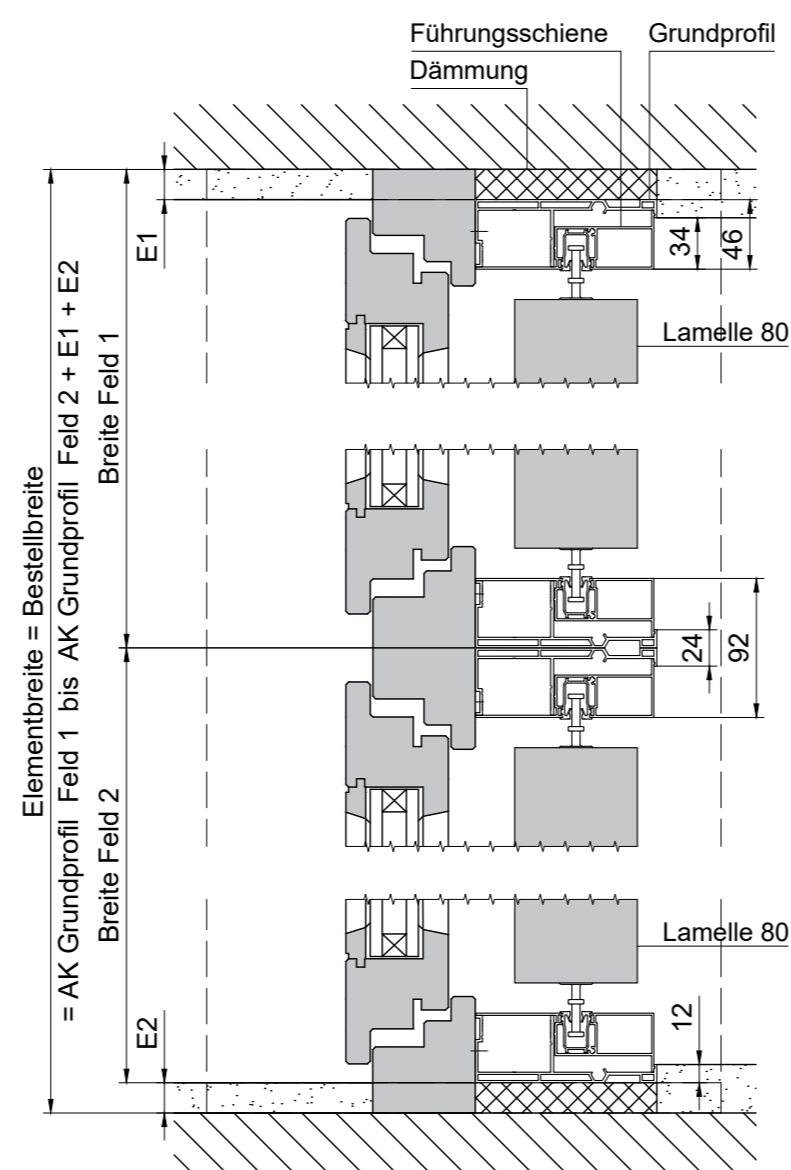

Horizontalschnitt M 1:5
nebeneinander montierte Anlagen

Bei der gezeichneten Einbausituation handelt es sich um eine schematische Darstellung. Der Einbau des Fensters sowie des Aufsatzkastens ist nach dem aktuellem Stand der Technik auszuführen.

★
Lamelle randgeb. mit Dämpfungslippe max. 2070 mm
Lamelle flach max. 3000 mm

	Benennung: Universalaufsatzkasten UAK 120 Außenraffstore 80		Fläche: max. 12 m ²
	Elementbreite: min. 900 mm max. 4500 mm	Elementhöhe: ★	Layout: D
	Maßstab: 1:5 / 1:1	Format: A2_H	Name: RSM
	Technische Änderungen vorbehalten! Alle Maße in mm!		Datum: 12.10.2020

MHZ Hachtel GmbH & Co. KG
Sindelfinger Straße 21
70771 Leinfelden-Echterdingen
Telefon 0711-9751-0
www.mhz.de