
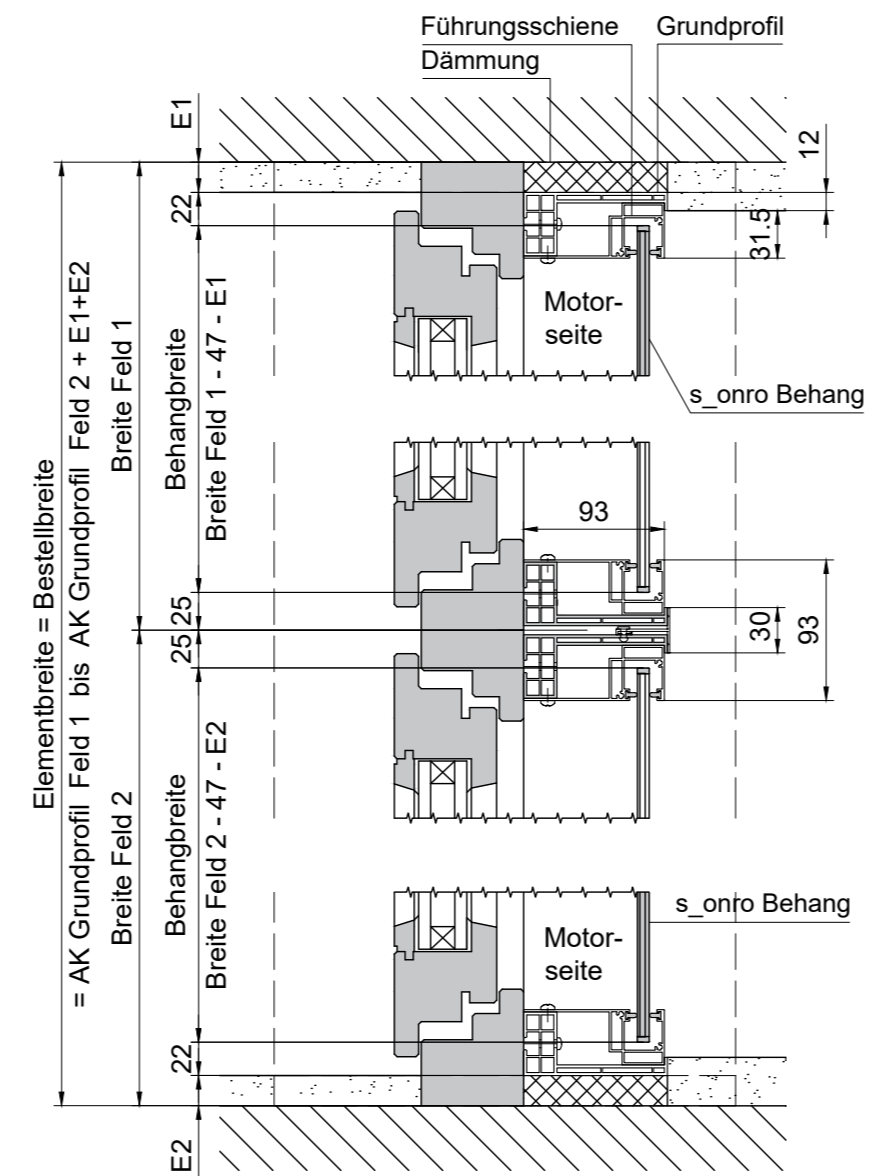
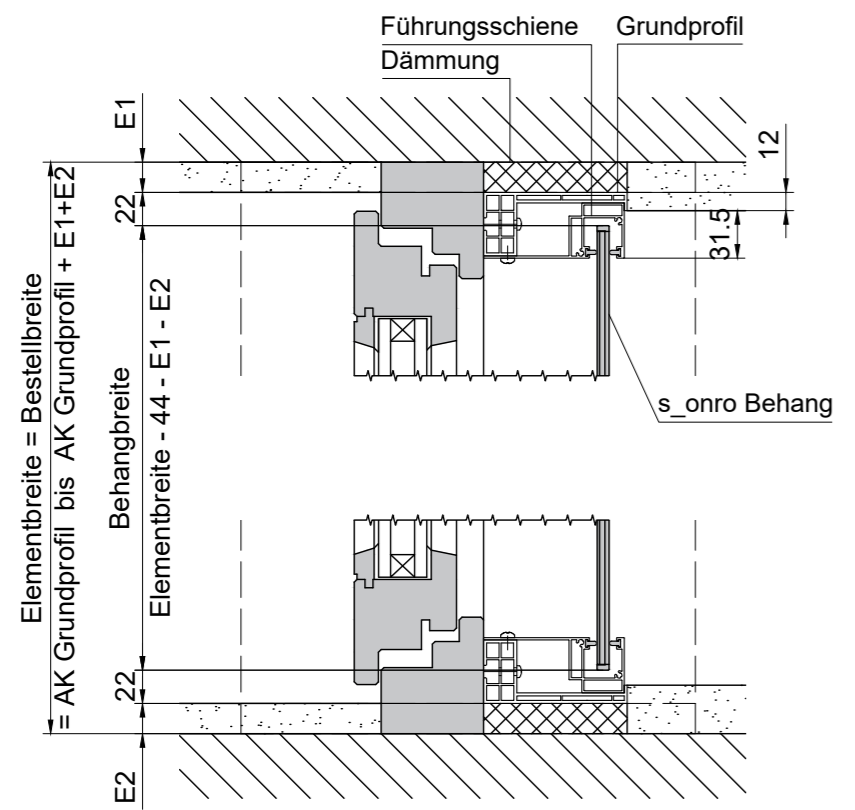
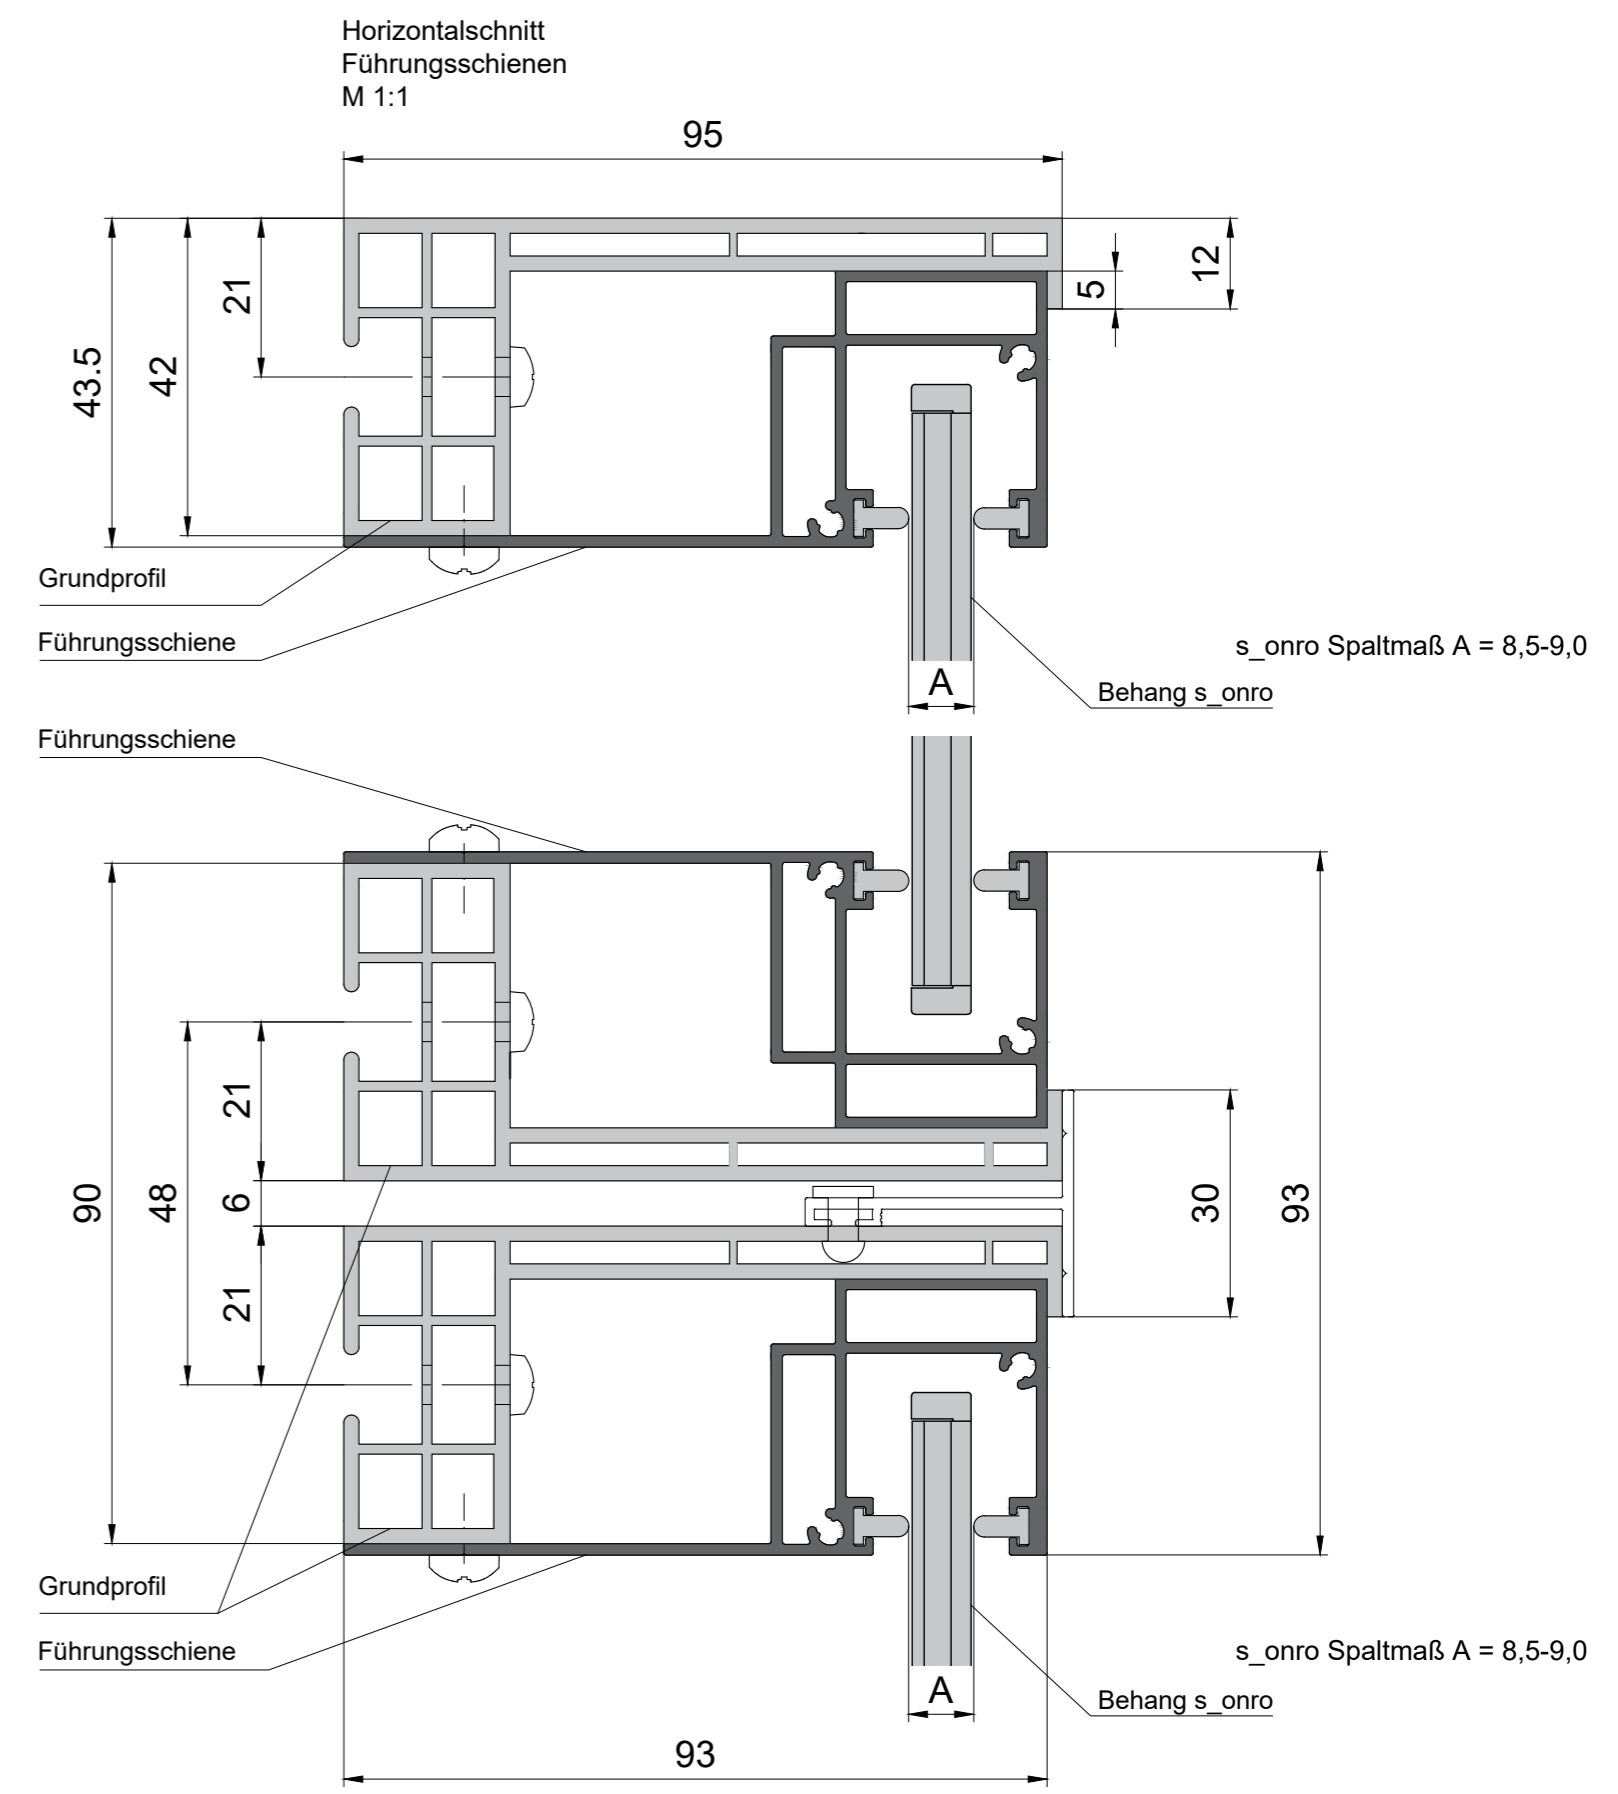
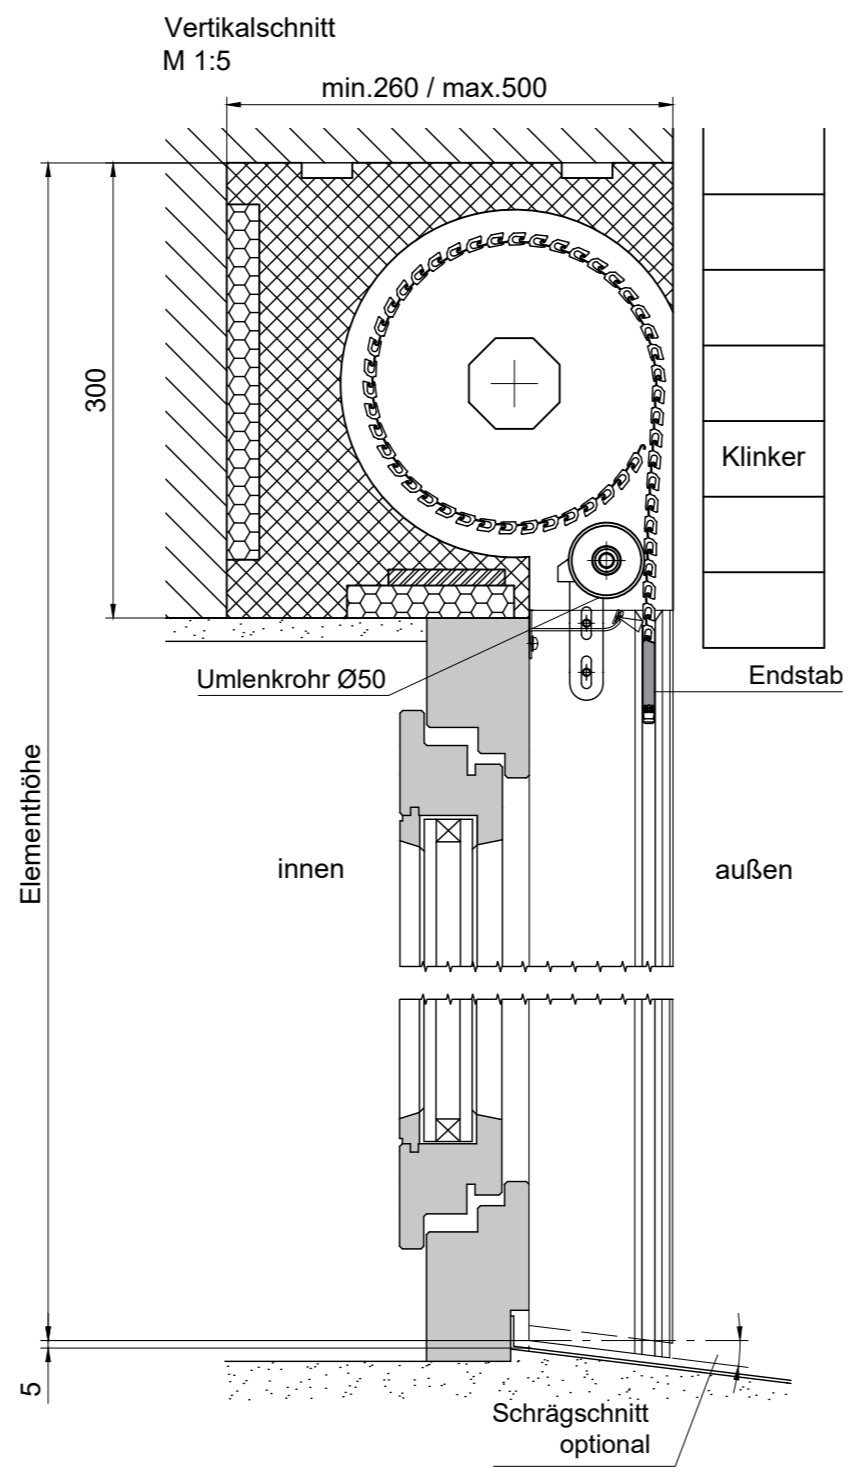


Diese Zeichnung darf ohne unsere Erlaubnis weder kopiert oder vervielfältigt noch dritten Personen mitgeteilt werden. This drawing may not be copied or reproduced without our permission, nor communicated to third parties.

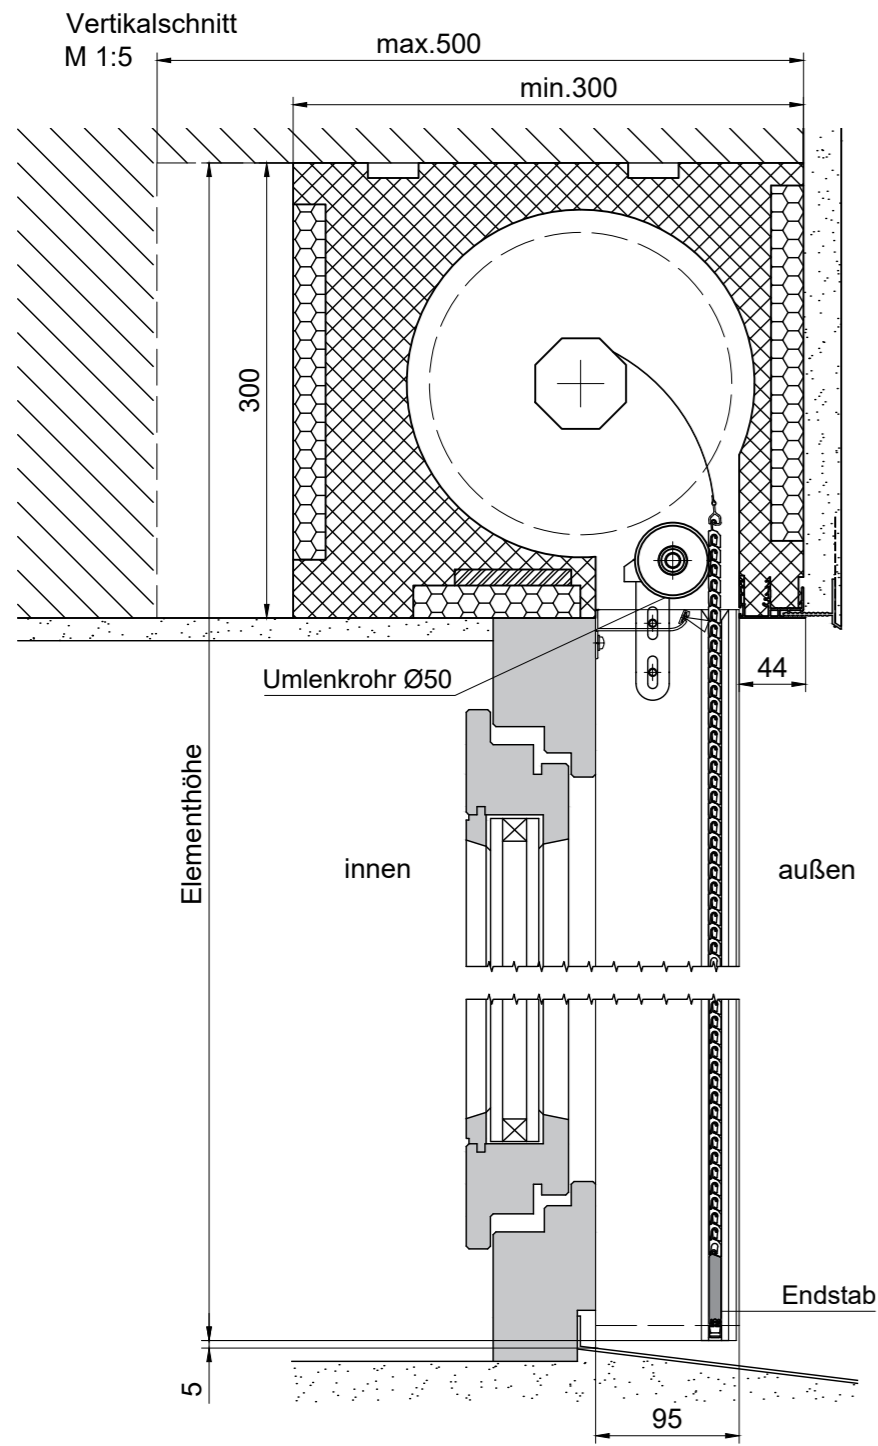

Horizontalschnitt M 1:5
Einzelanlage
Motorseite rechts oder links von innen gesehen




Horizontalschnitt M 1:5
nebeneinander montierte Anlagen
Motorseite rechts und links von innen gesehen

AK : Außenkante
E1/E2: Schienen-Einrückmaß
(Standard 20mm max.30mm)




Bei der gezeichneten Einbausituation handelt es sich um eine schematische Darstellung. Der Einbau des Fensters sowie des Aufsatzkastens ist nach dem aktuellem Stand der Technik auszuführen.

	Benennung: Standardaufsatzkasten SAK 95 s_onro		
	Elementbreite: ab 700 mm max. 2500 mm	Elementhöhe: max. 3000 mm	Fläche: max. 6,0 m²
	Maßstab: 1:5 / 1:1	Format: A2_H	Layout: A
	Technische Änderungen vorbehalten! Alle Maße in mm!		
Z.-Nr.: 1000004734		Datum: 12.10.2020	Name: RSM


Diese Zeichnung darf ohne unsere Erlaubnis weder kopiert oder vervielfältigt noch dritten Personen mitgeteilt werden. This drawing may not be copied or reproduced without our permission, nor communicated to third parties.

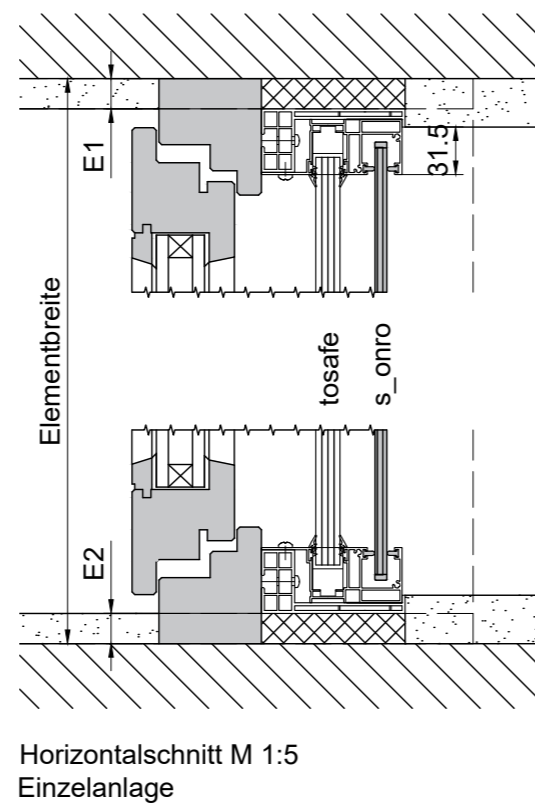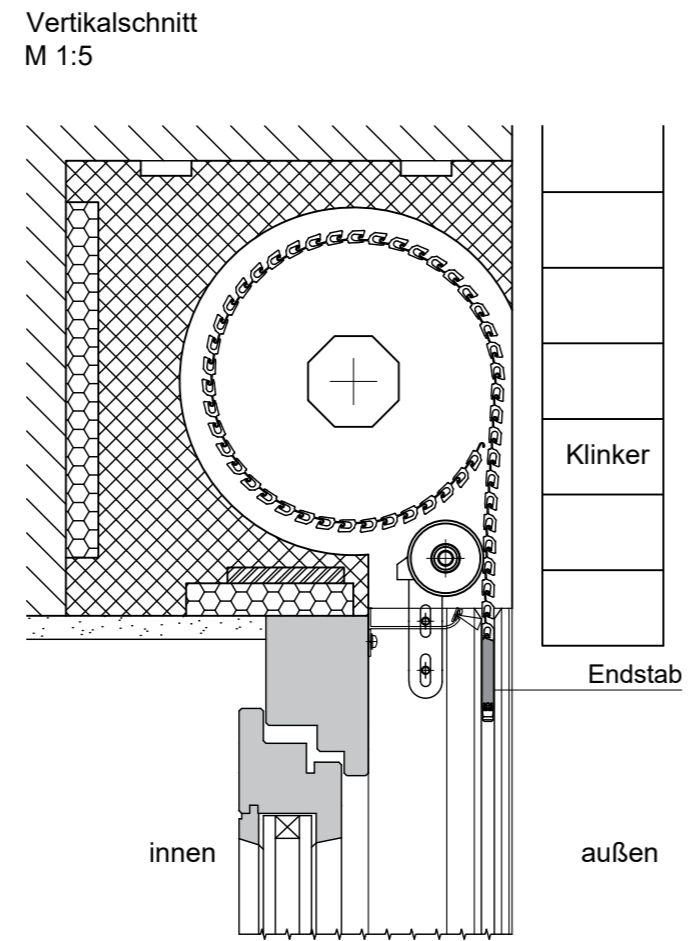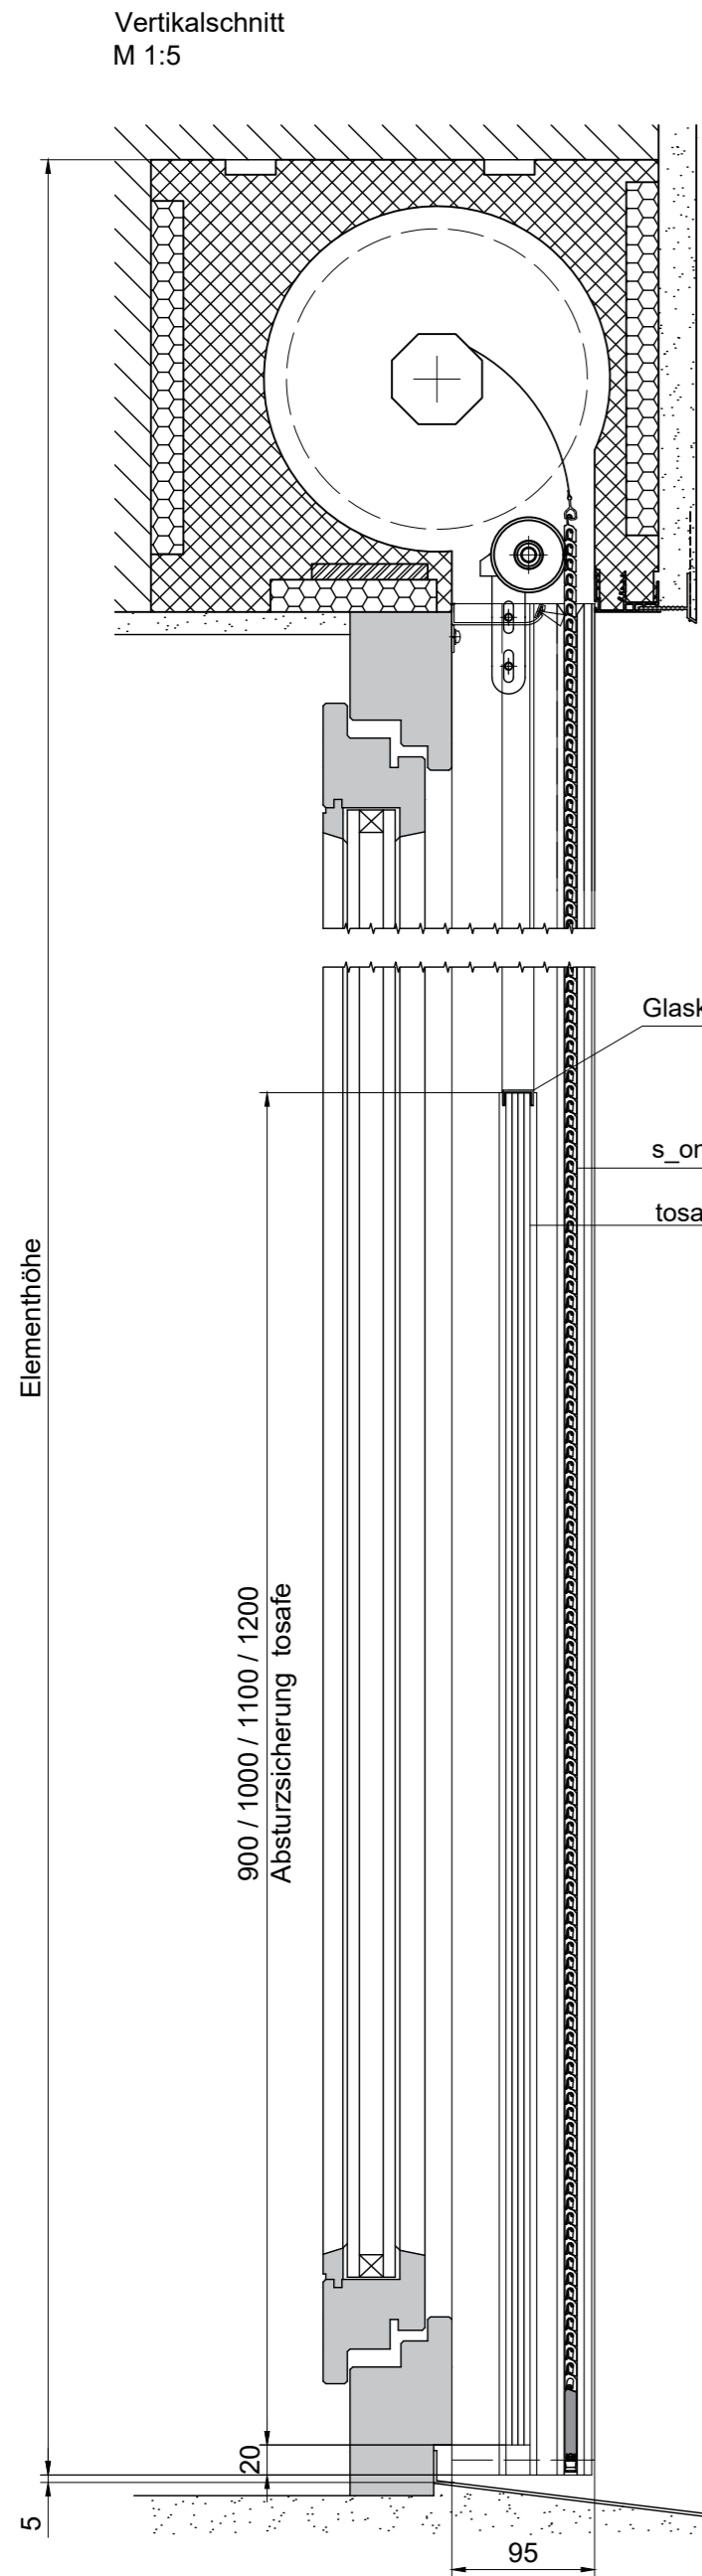

E1/E2: Schienen-Einrückmaß
(Standard 20mm max.30mm)

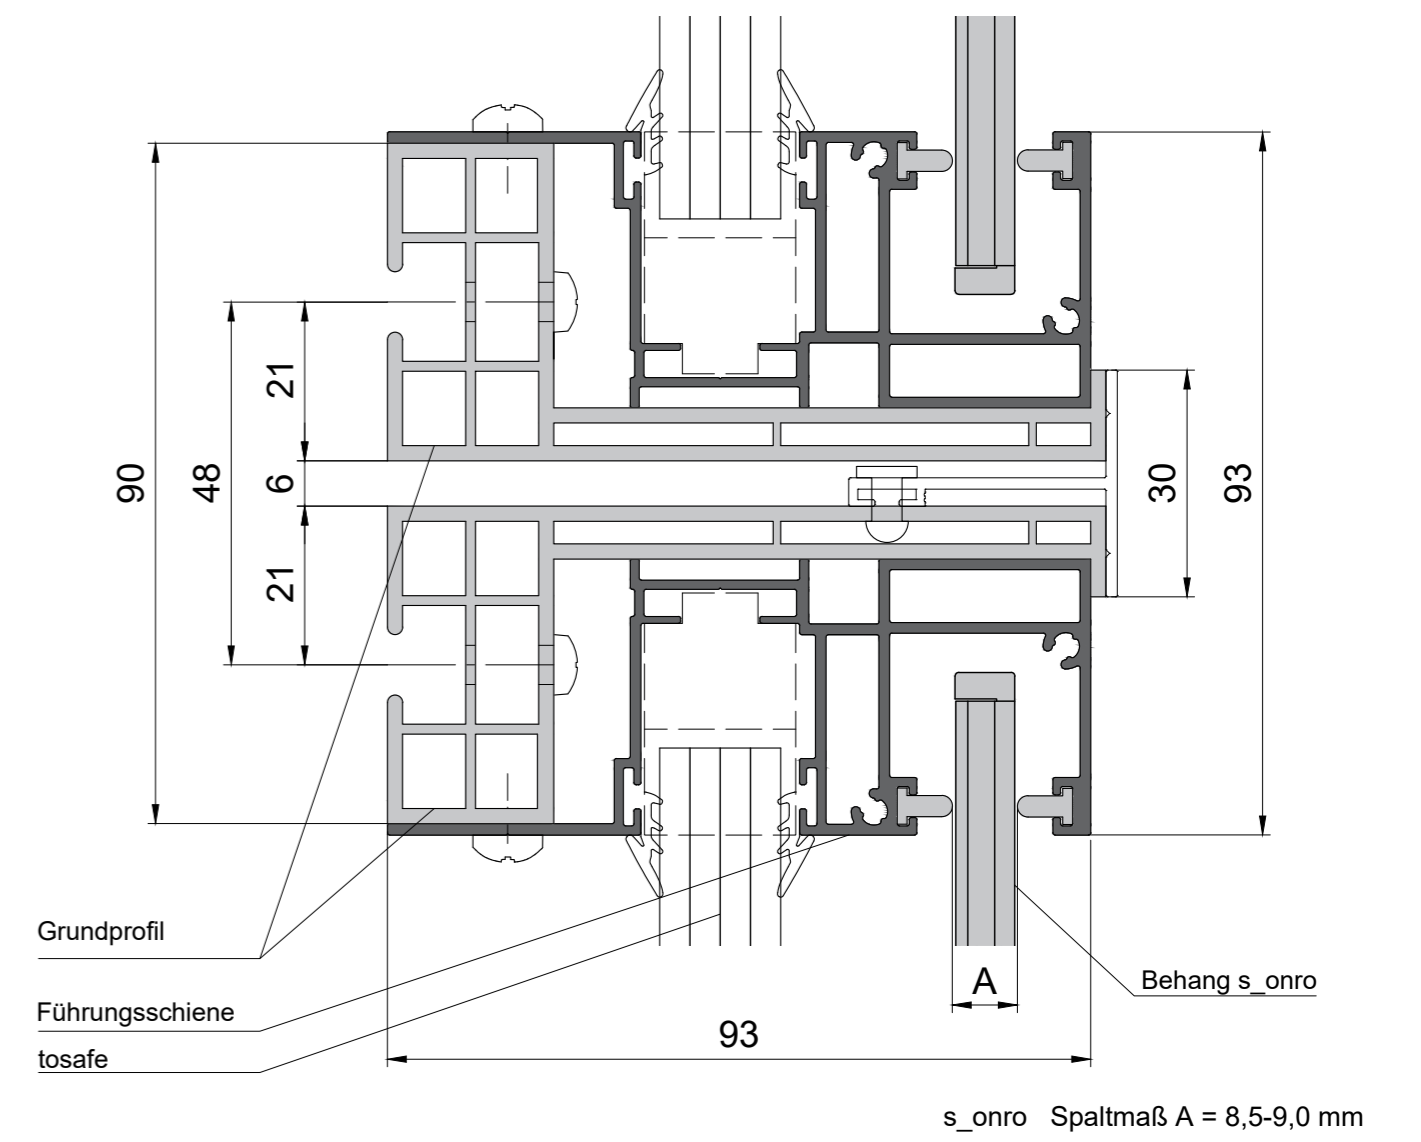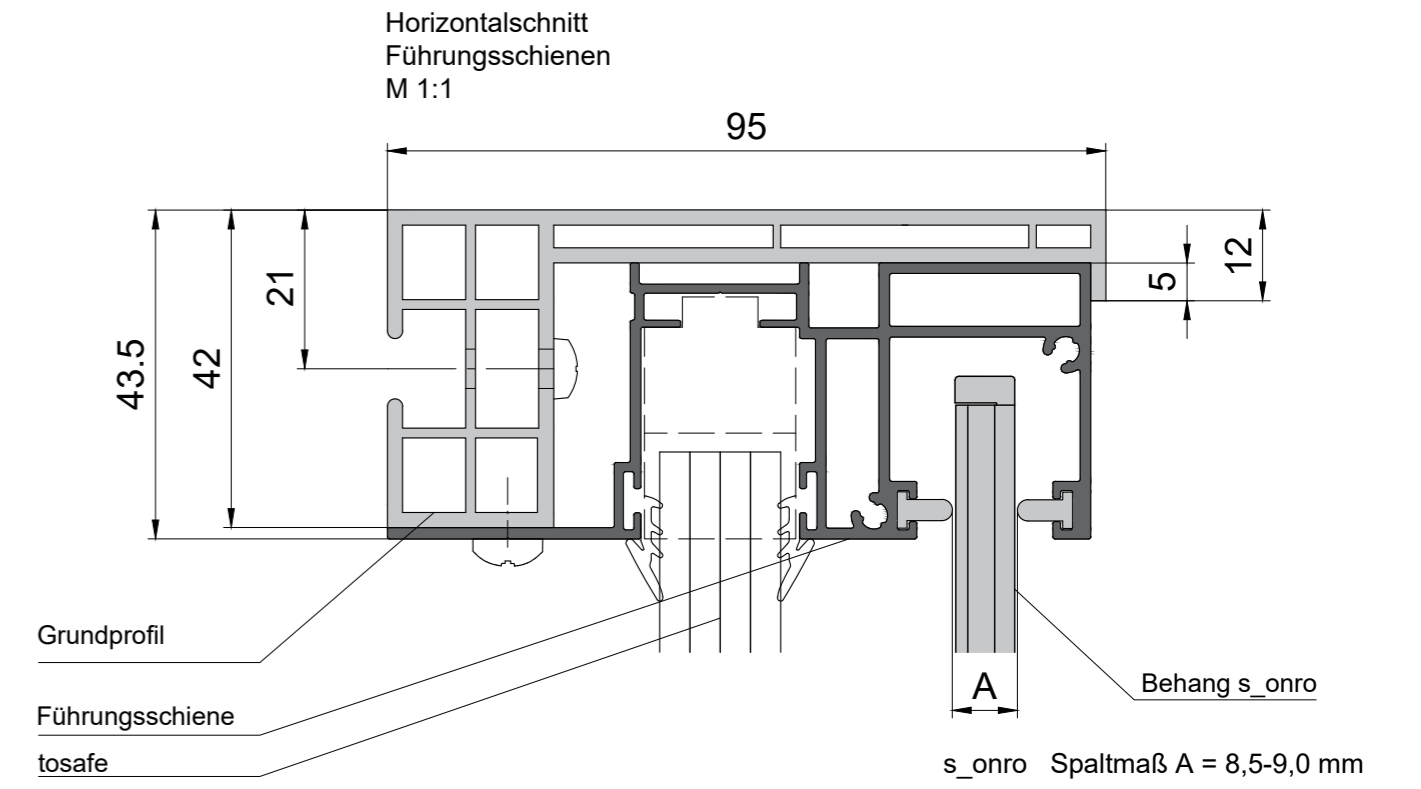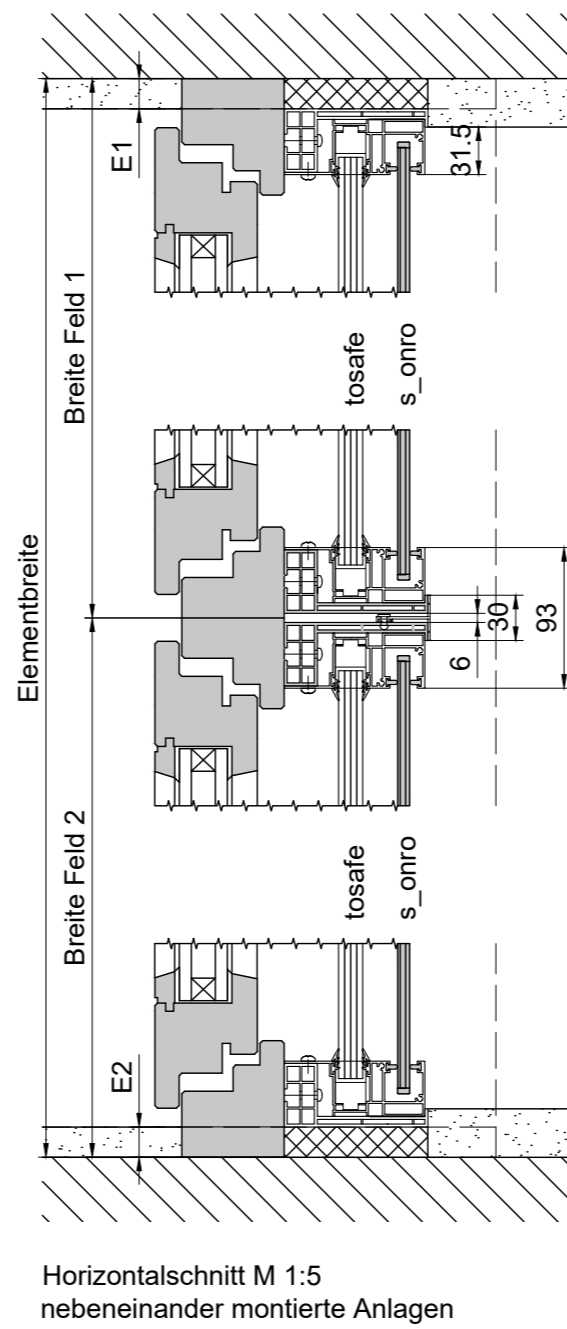

Bei der gezeichneten Einbausituation handelt es sich um eine schematische Darstellung. Der Einbau des Fensters sowie des Aufsatzkastens ist nach dem aktuellem Stand der Technik auszuführen.

 <p>MHZ Hachtel GmbH & Co. KG Sindelfinger Straße 21 70771 Leinfelden-Echterdingen Telefon 0711-9751-0 www.mhz.de</p>	Benennung: Integrierte Absturzicherung tosafe SAK 95 s_onro													
	<table border="1"> <tr> <td>Elementbreite:</td> <td>ab 800 mm max. 2500 mm</td> <td>Elementhöhe:</td> <td>min. 1500 max. 3000 mm</td> <td>Fläche:</td> <td>max. 6,0 m²</td> </tr> <tr> <td>Maßstab:</td> <td>1:5 / 1:1</td> <td>Format:</td> <td>A2_H</td> <td>Layout:</td> <td>A</td> </tr> </table>	Elementbreite:	ab 800 mm max. 2500 mm	Elementhöhe:	min. 1500 max. 3000 mm	Fläche:	max. 6,0 m ²	Maßstab:	1:5 / 1:1	Format:	A2_H	Layout:	A	
Elementbreite:	ab 800 mm max. 2500 mm	Elementhöhe:	min. 1500 max. 3000 mm	Fläche:	max. 6,0 m ²									
Maßstab:	1:5 / 1:1	Format:	A2_H	Layout:	A									
Technische Änderungen vorbehalten! Alle Maße in mm!		Z.-Nr.: 1000004734	Datum: 12.10.2020	Name: RSM										