

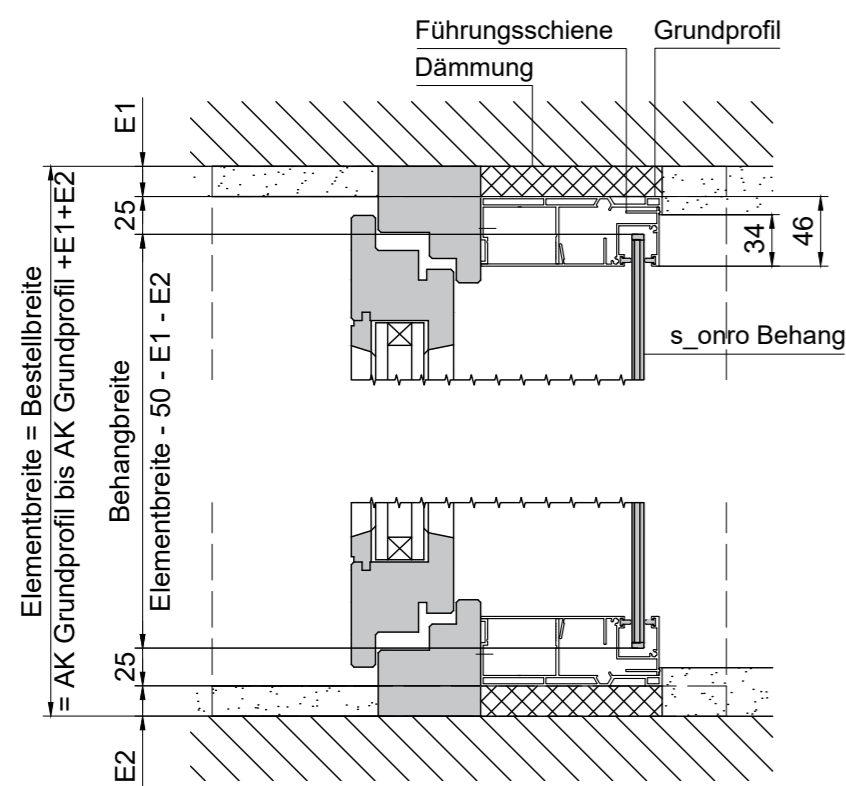
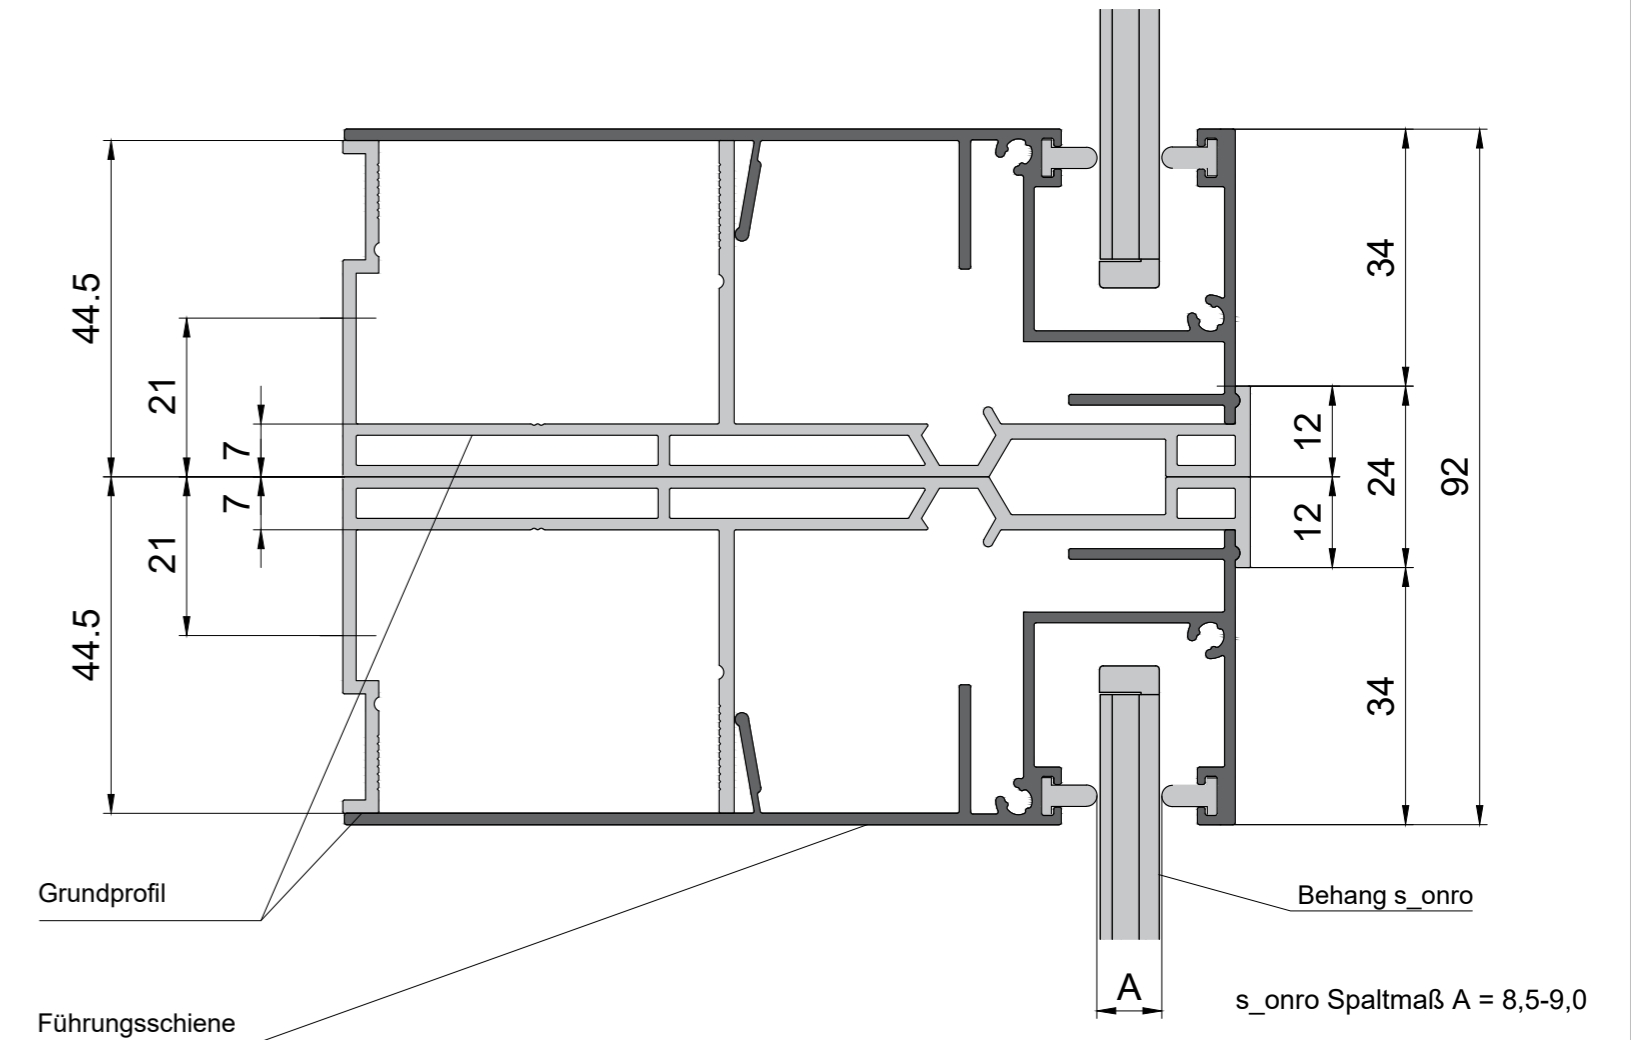
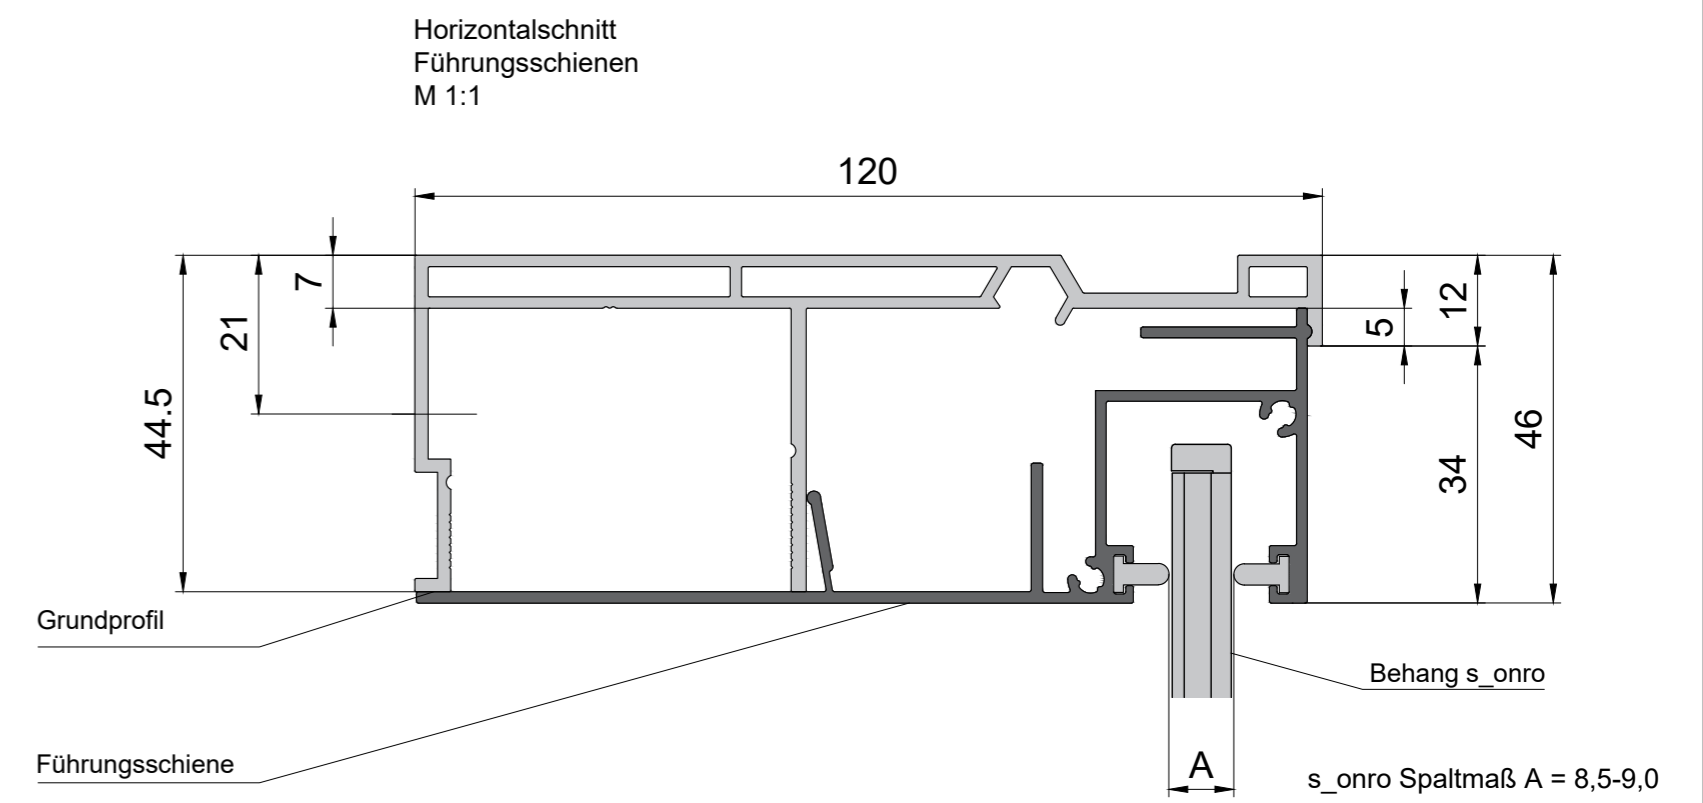
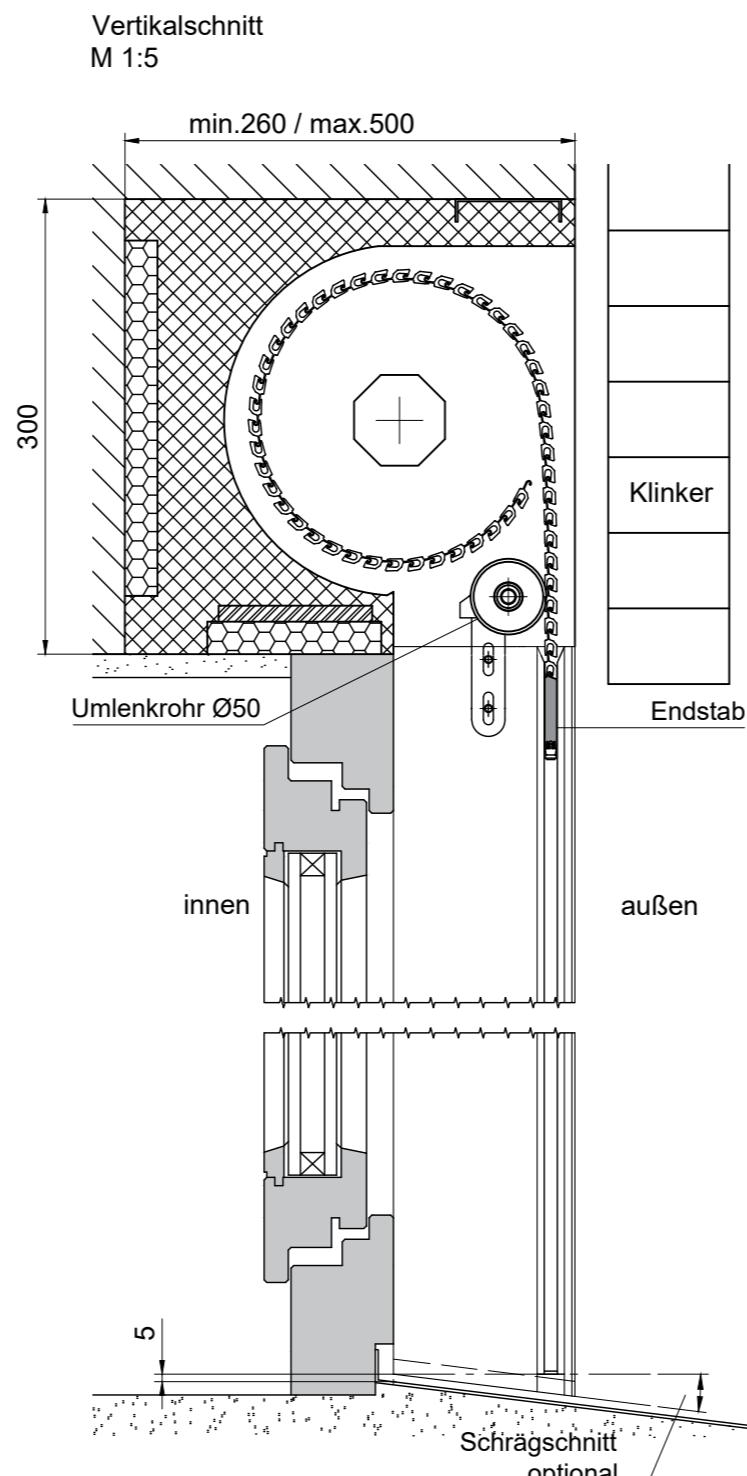


Diese Zeichnung darf ohne unsere Erlaubnis weder kopiert oder vervielfältigt noch dritten Personen mitgeteilt werden. This drawing may not be copied or reproduced without our permission, nor communicated to third parties.

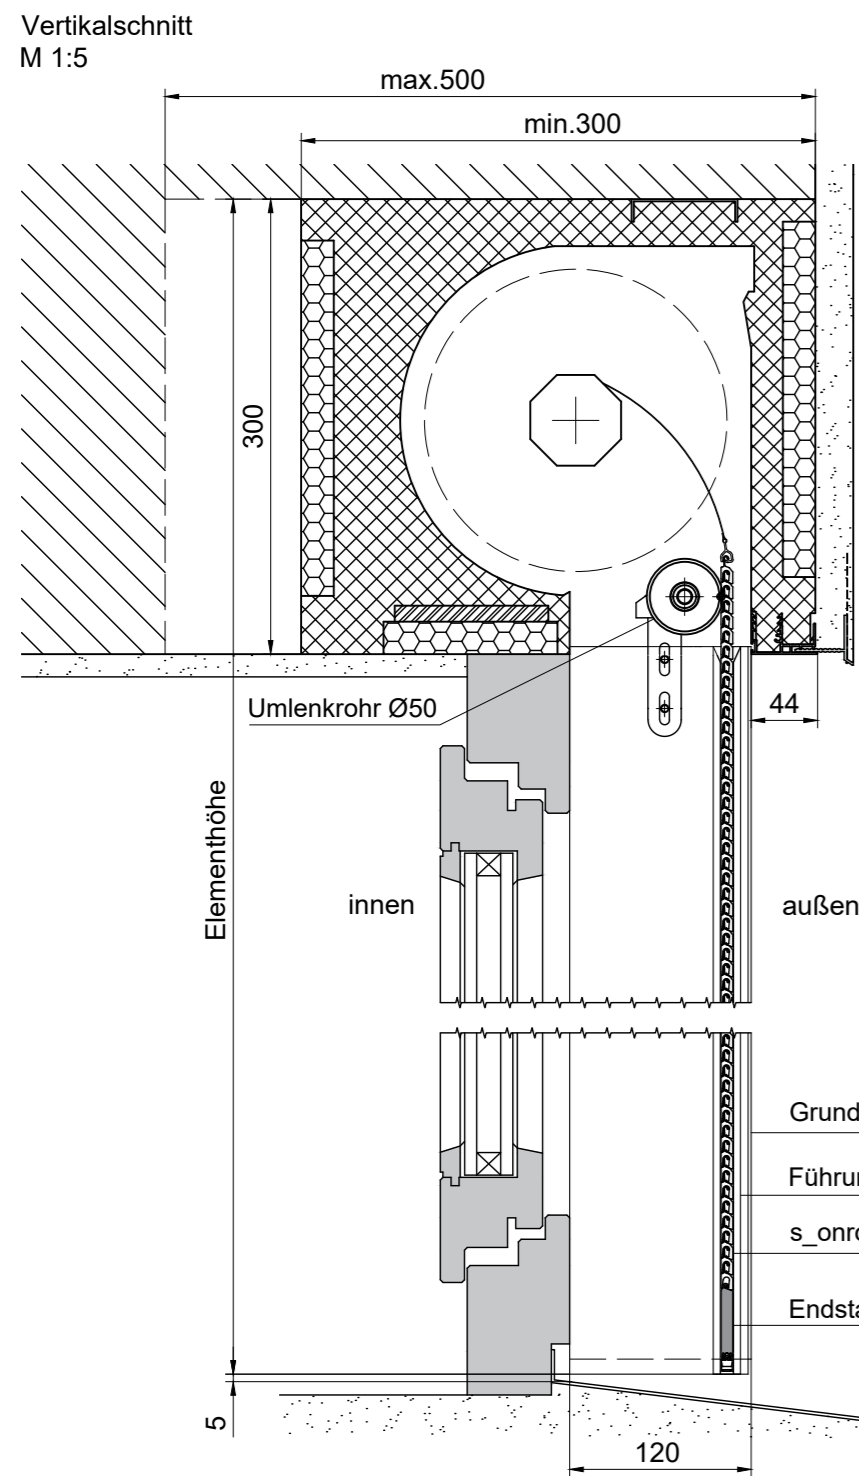

Horizontalschnitt M 1:5
Einzelanlage
Motorseite rechts oder links von innen gesehen

AK : Außenkante
E1/E2: Schienen-Einrückmaß
(Standard 20mm max.30mm)

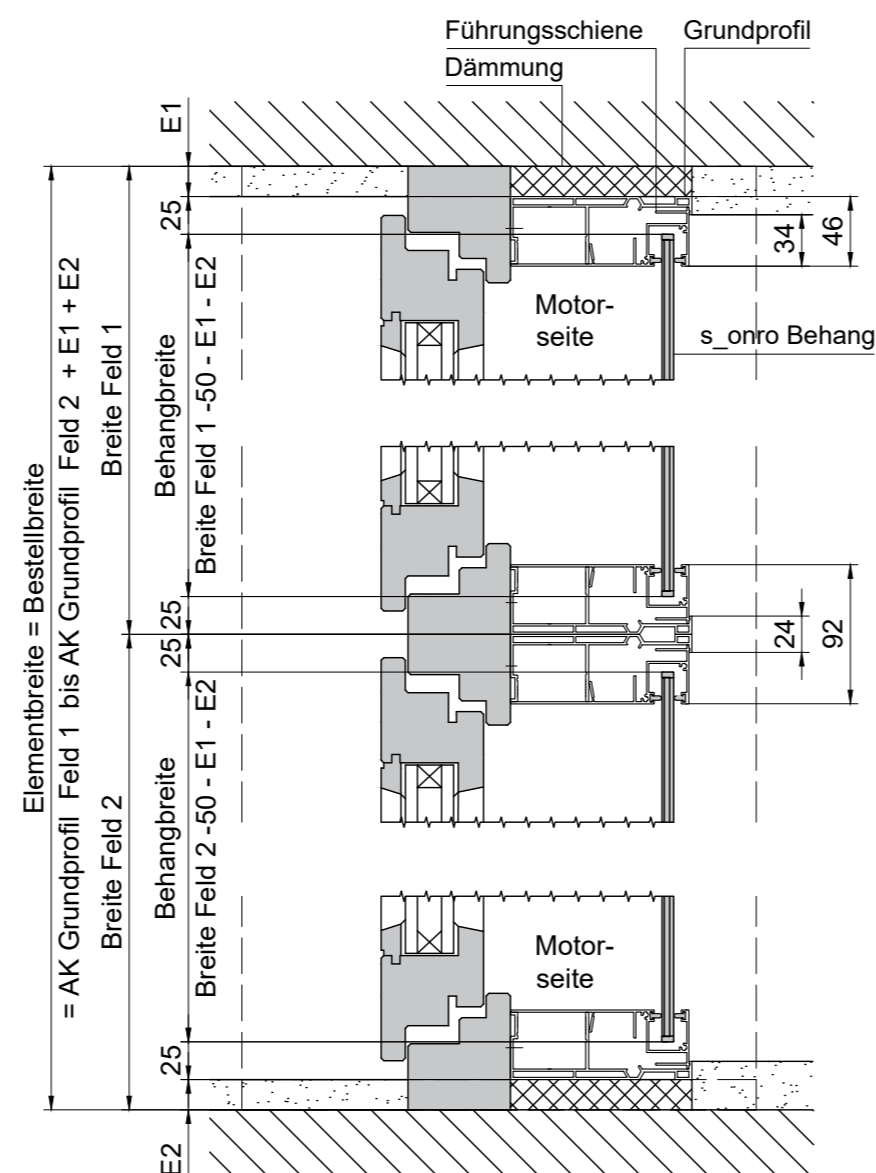


Horizontalschnitt M 1:5
nebeneinander montierte Anlagen
Motorseite rechts und links von innen gesehen

Bei der gezeichneten Einbausituation handelt es sich um eine schematische Darstellung. Der Einbau des Fensters sowie des Aufsatzkastens ist nach dem aktuellem Stand der Technik auszuführen.


	Benennung: Universalaufsatzkasten UAK 120 s_onro		
	Elementbreite: min. 800 mm max. 2500 mm	Elementhöhe: max. 3000 mm	Fläche: max. 6,0 m²
Maßstab: 1:5 / 1:1	Format: A2_H	Layout: C	Z.-Nr.: 1000004756
Technische Änderungen vorbehalten!	Alle Maße in mm!	Datum: 12.10.2020	Name: RSM

Diese Zeichnung darf ohne unsere Erlaubnis weder kopiert oder vervielfältigt noch dritten Personen mitgeteilt werden. This drawing may not be copied or reproduced without our permission, nor communicated to third parties.


Vertikalschnitt
M 1:5

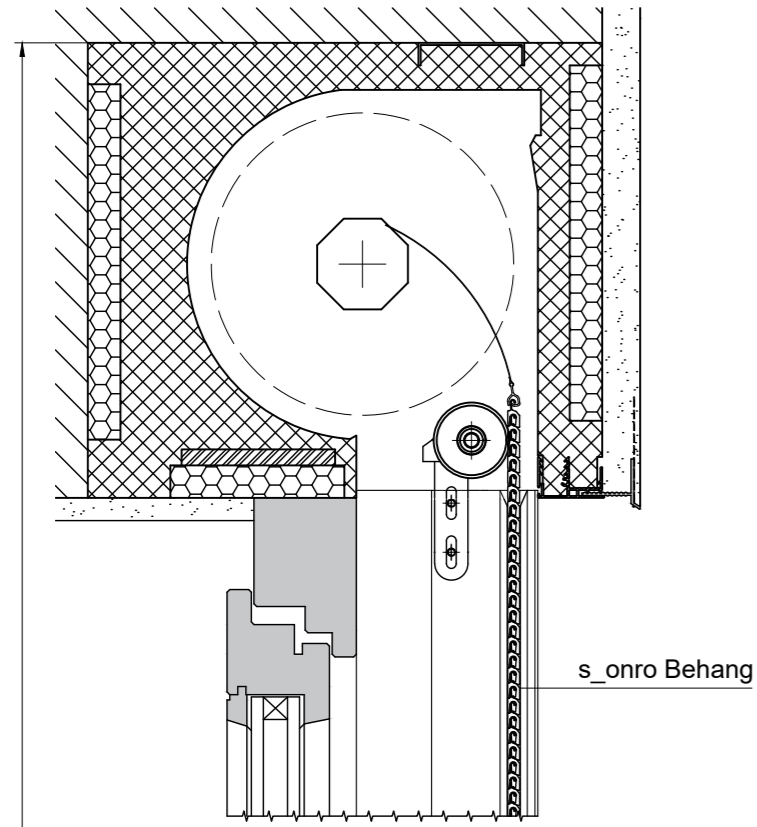



Vertikalschnitt
M 1:5

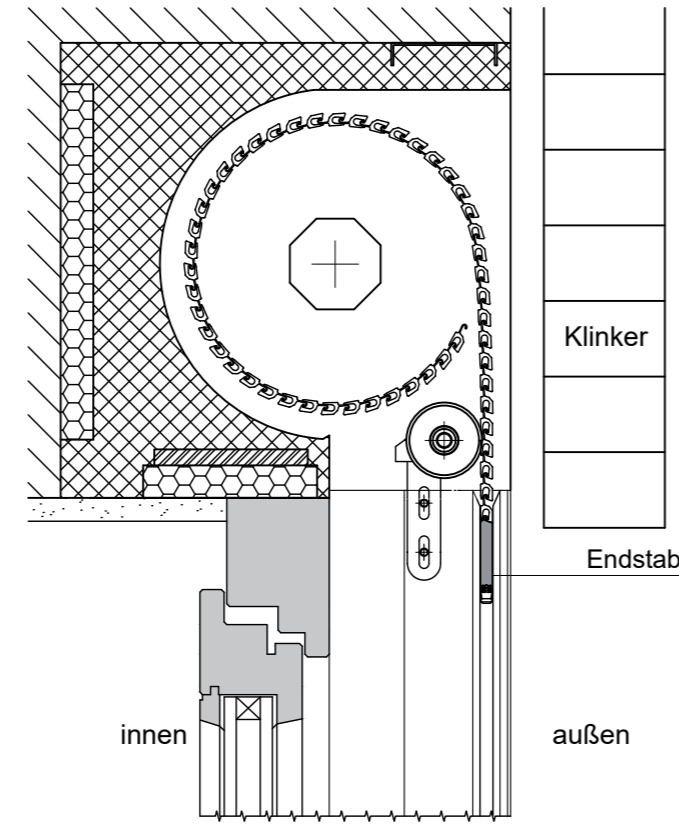

Horizontalschnitt
Führungsschienen
M 1:1

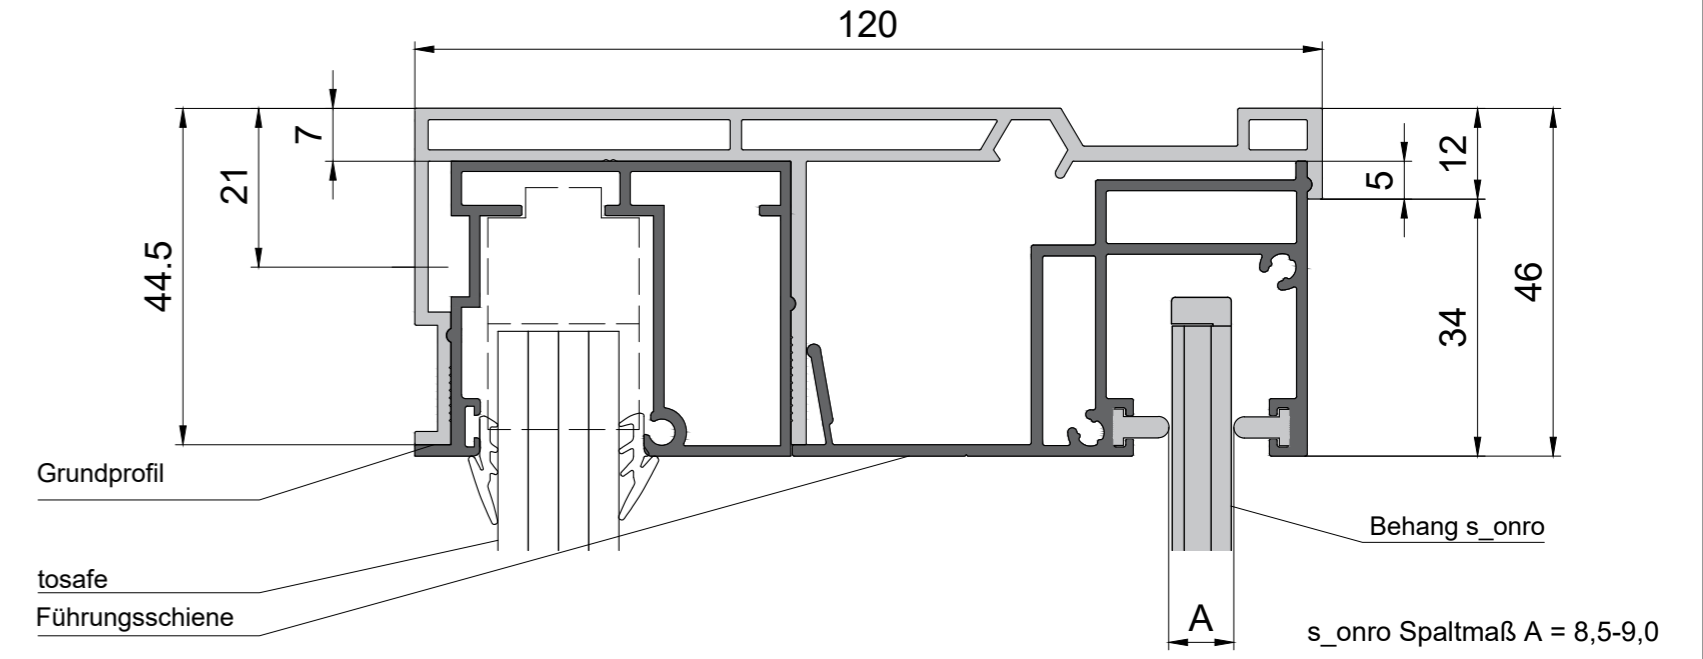


Elementhöhe

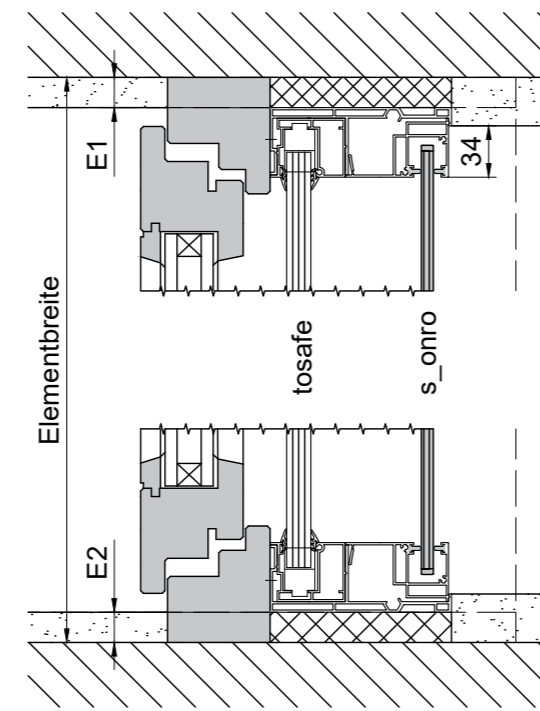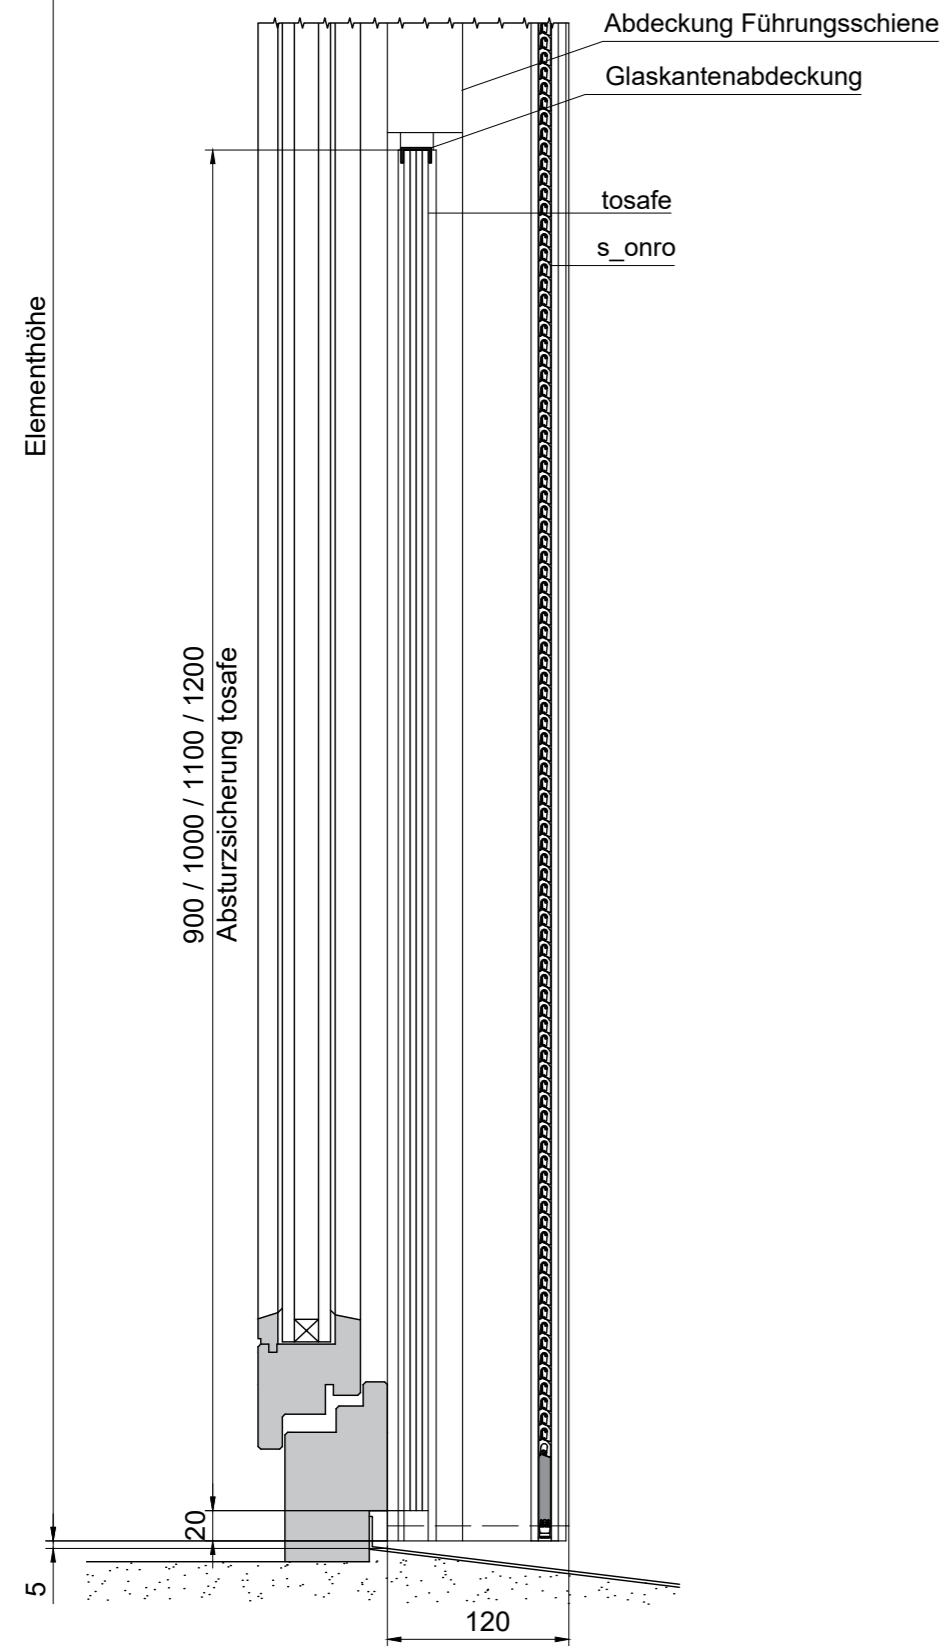


Horizontalschnitt M 1:5
Einzelanlage


E1/E2: Schienen-Einrückmaß
(Standard 20mm max.30mm)

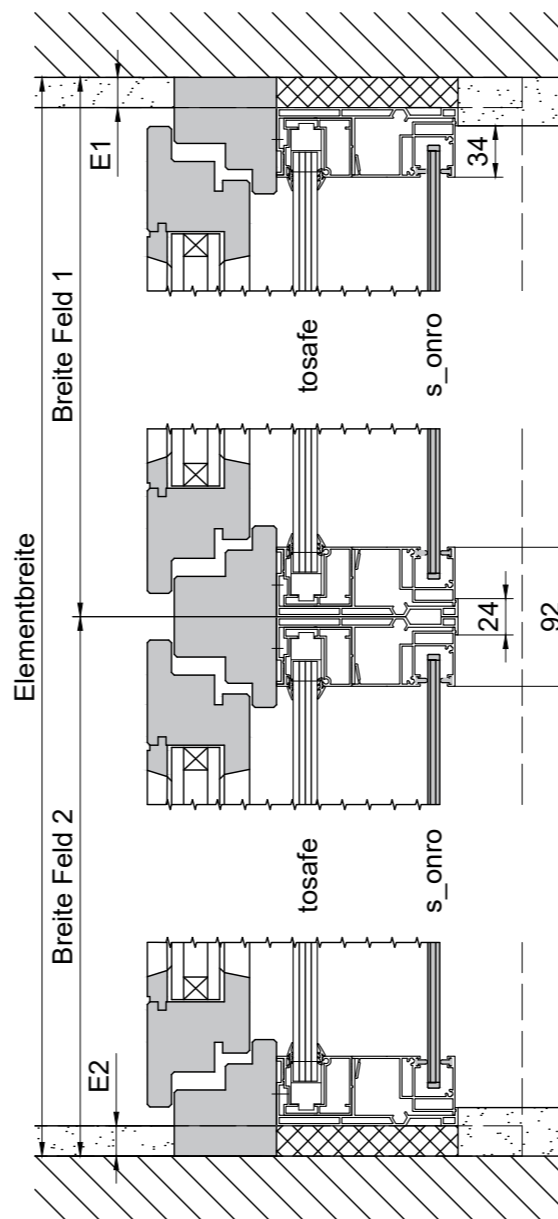

Horizontalschnitt M 1:5
nebeneinander montierte Anlagen

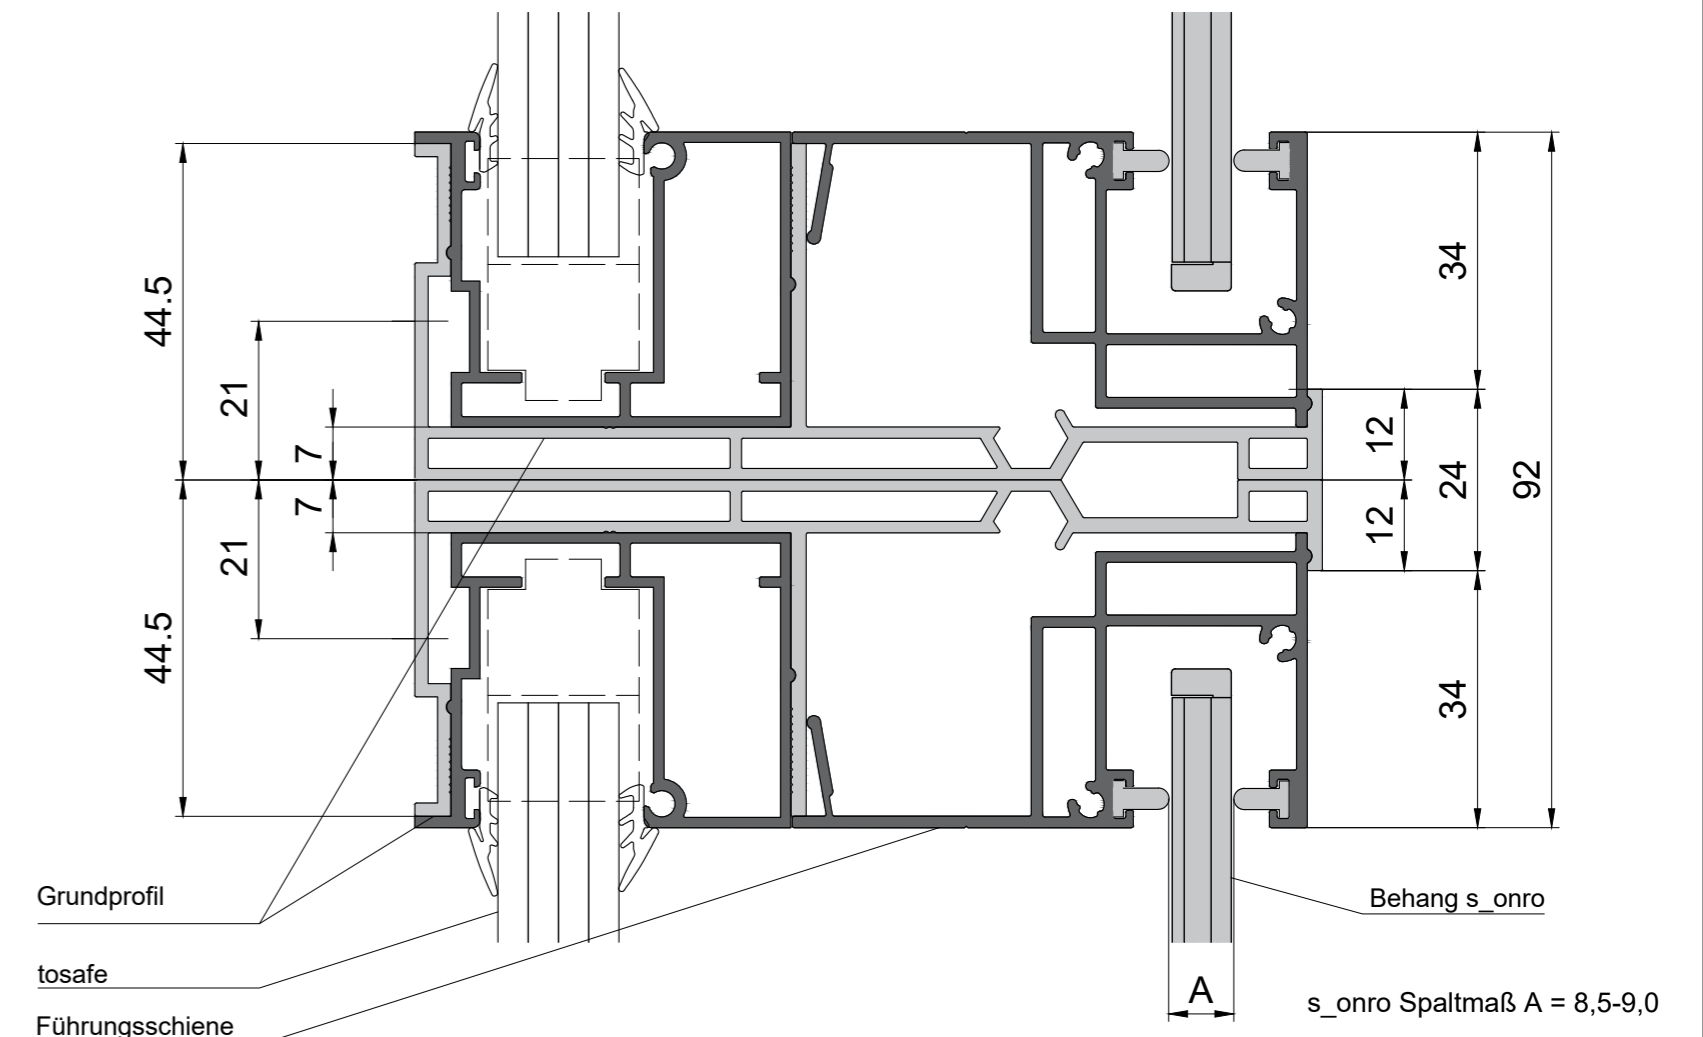

Bei der gezeichneten Einbausituation handelt es sich um eine schematische Darstellung. Der Einbau des Fensters sowie des Aufsatzkastens ist nach dem aktuellem Stand der Technik auszuführen.

	MHZ Hachtel GmbH & Co. KG Sindelfinger Straße 21 70771 Leinfelden-Echterdingen Telefon 0711-9751-0 www.mhz.de		Benennung: Integrierte Absturzsicherung tosafa UAK 120 s_onro	
	Elementbreite: min. 800 mm max. 2500 mm	Elementhöhe: max. 3000 mm	Fläche: max. 6,0 m²	
Maßstab: 1:5 / 1:1	Format: A2_H	Z.-Nr.: 1000004756	Datum: 12.10.2020	Layout: C
Technische Änderungen vorbehalten! Alle Maße in mm!		Name: RSM		